

สัญญาจ้างก่อสร้าง
(ฉบับแก้ไขเพิ่มเติม ครั้งที่ ๑)

สัญญาเลขที่ ๒๓/๒๕๖๘

ลงวันที่ ๖ พฤศจิกายน ๒๕๖๗

สัญญาฉบับนี้ทำขึ้น ณ องค์การบริหารส่วนจังหวัดสระบุรี ตำบลปากเพรียว อำเภอเมืองสระบุรี จังหวัด สระบุรี เมื่อวันที่ ๙ ธันวาคม ๒๕๖๗ ระหว่าง องค์การบริหารส่วนจังหวัดสระบุรี โดย นายธนกฤต อัคระสัมปณะ ตำแหน่ง รองนายกองค์การบริหารส่วนจังหวัด ปฏิบัติราชการแทน นายกององค์การบริหารส่วนจังหวัดสระบุรี ตามคำสั่งองค์การบริหารส่วนจังหวัดสระบุรี ที่ ๑๐๔๕/๒๕๖๗ ลงวันที่ ๑ พฤษภาคม ๒๕๖๗ ซึ่งต่อไปในสัญญานี้เรียกว่า "ผู้ว่าจ้าง" ฝ่ายหนึ่งกับ ห้างหุ้นส่วนจำกัด รัตนชัยพร ซึ่งจดทะเบียนเป็นนิติบุคคล ณ สำนักงานทะเบียนหุ้นส่วนบริษัท จังหวัดสุพรรณบุรี กรมพัฒนาธุรกิจการค้า กระทรวงพาณิชย์ มีสำนักงานใหญ่อยู่เลขที่ ๕๕๗ ตำบลสวนแตง อำเภอเมืองสุพรรณบุรี จังหวัดสุพรรณบุรี โดย นายสำรวย โพธิ์งาม (ผู้รับมอบอำนาจ) ผู้มีอำนาจลงนามผูกพันนิติบุคคลปรากฏตามหนังสือรับรองของ สำนักงานทะเบียนหุ้นส่วนบริษัทกลาง กรมพัฒนาธุรกิจการค้า กระทรวงพาณิชย์ ที่ E๑๐๐๕๑๒๒๐๗๖๖๑๕๕ ลงวันที่ ๘ ตุลาคม ๒๕๖๗ และหนังสือมอบอำนาจลงวันที่ ๙ ธันวาคม ๒๕๖๗ แนบท้ายสัญญานี้ ซึ่งต่อไปในสัญญานี้เรียกว่า "ผู้รับจ้าง" อีกฝ่ายหนึ่ง

ตามที่ผู้ว่าจ้างตกลงจ้างและผู้รับจ้างตกลงรับจ้าง โครงการก่อสร้างถนนลาดยาง บริเวณถนน สบ.ถ.๖๗-๐๑๒ เส้นหลักบ้าน โปรงหัวถนน-สะพานบ้านสามหลัง หมู่ที่ ๑ ต.บ้านโปรง อ.หนองโดน จ.สระบุรี พร้อมติดตั้งไฟฟ้าแสงสว่างโซลาร์เซลล์ เป็นเงินทั้งสิ้น ๑๔,๕๕๕,๐๐๐.๐๐ บาท (สิบสี่ล้านห้าแสนห้าหมื่นห้าพันบาทถ้วน) ตามสัญญาจ้างก่อสร้าง เลขที่ ๒๓/๒๕๖๘ ลงวันที่ ๖ พฤศจิกายน ๒๕๖๗ แล้วนั้น บัดนี้ คู่สัญญาได้ตกลงแก้ไขสัญญาจ้างก่อสร้าง (ฉบับแก้ไขเพิ่มเติม ครั้งที่ ๑) ดังกล่าว ตามรายละเอียดดังนี้

๑. องค์การบริหารส่วนจังหวัดสระบุรี ได้อนุมัติให้แก้ไขสัญญาจ้างก่อสร้าง (ฉบับแก้ไขเพิ่มเติม ครั้งที่ ๑) เพื่อหน่วยงานของรัฐ ไม่เสียประโยชน์ตามที่คณะกรรมการตรวจรับพัสดุและผู้ควบคุมงานร่วมกัน ประชุม ณ สถานที่ก่อสร้าง รายละเอียดตามบันทึกข้อความสำนักช่าง ที่ สบ ๕๑๐๐๕.๑/๖๕๔๔ ลงวันที่ ๑๕ พฤศจิกายน ๒๕๖๗ ดังต่อไปนี้

ปรับเปลี่ยน จำนวน ๒ รายการ

๑. งานรื้อพื้นทางเดิมหินคลุกผสมซีเมนต์ ขนทิ้งตามสถานที่ที่กำหนด จำนวน

(ลงชื่อ).....ผู้ว่าจ้าง

(นายธนกฤต อัคระสัมปณะ)


รองนายกองค์การบริหารส่วนจังหวัด ปฏิบัติราชการแทน

นายกองค์การบริหารส่วนจังหวัดสระบุรี

(ลงชื่อ).....ผู้รับจ้าง

(นายสำรวย โพธิ์งาม)

ผู้รับมอบอำนาจ

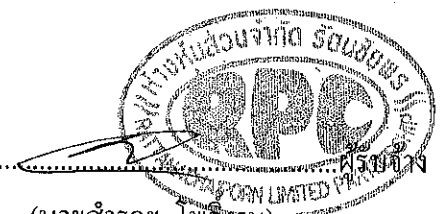

๑๕,๕๔๐ ตร.ม. ราคาหน่วยละ ๕๔.๘๘ บาท เป็นเงิน ๘๕๒,๘๘๐.๖๐ บาท

๒. ชุดรื้อท่อลอดคอนกรีตเดิม วางท่อลอดคอนกรีตเสริมเหล็กใหม่ ท่อระบายน้ำ
กลส. มอก. ชั้น ๓ ยาว ๑ ม. ขนาด Ø ๐.๖๐ ม. จำนวน ๑๔ ม. ราคาหน่วยละ ๑,๖๓๓.๕๓ บาท เป็นเงิน
๒๓,๔๒๘.๕๒ บาท

รวมปรับเพิ่ม เป็นเงินทั้งสิ้น ๘๕๒,๘๘๐.๖๐+๒๓,๔๒๘.๕๒ = ๘๗๖,๓๐๙.๑๒ บาท

ปรับลด จำนวน ๕ รายการ

๑. งานขุดวัสดุพื้นทางหินคลุก หนา ๐.๒๐ ม. เก็บกองเพื่อนำมาใช้ต่อ จำนวน
๓,๒๖๔ ลบ.ม. ราคาหน่วยละ ๔๘.๑๓ บาท เป็นเงิน ๑๕๗,๐๘๖.๓๒ บาท

๒. งานขุดวัสดุรองพื้นทางลูกรัง หนา ๐.๒๐ ม. ขนเก็บตามสถานที่กำหนด
จำนวน ๓,๕๗๕ ลบ.ม. ราคาหน่วยละ ๘๘.๔๓ บาท เป็นเงิน ๓๑๕,๗๑๒.๒๕ บาท

๓. งานรื้อชั้นทางเดิมและก่อสร้างใหม่ หนา ๑๐ ซม. (SCARIFICATION &
RECONSTRUCTION OF EXISTING SUBBASE) (ชั้นรองพื้นทางวัสดุมวลรวม) จำนวน ๑,๕๕๔ ตร.ม.
ราคาหน่วยละ ๑๕.๐๕ บาท เป็นเงิน ๒๓,๓๘๗.๗๐ บาท

๔. งานชั้นรองพื้นทาง (วัสดุหินคลุกเดิม) หนา ๐.๒๐ ม. จำนวน ๓,๒๖๔ ลบ.ม.
ราคาหน่วยละ ๗๕.๘๗ บาท เป็นเงิน ๒๔๗,๘๖๖.๐๘ บาท

๕. งานรองพื้นทางวัสดุมวลรวม (วัสดุใหม่) (SOIL AGGREGATE SUBBASE)
หนา ๐.๒๐ ม. จำนวน ๓๑๑ ลบ.ม. ราคาหน่วยละ ๔๑๒.๒๔ บาท เป็นเงิน ๑๒๘,๒๐๖.๖๔ บาท

**รวมปรับลด เป็นเงินทั้งสิ้น ๑๕๗,๐๘๖.๓๒ + ๓๑๕,๗๑๒.๒๕ + ๒๓,๓๘๗.๗๐ +
๒๔๗,๘๖๖.๐๘ + ๑๒๘,๒๐๖.๖๔ = ๘๖๒,๒๖๘.๙๙ บาท**

ผลต่างงานปรับเพิ่มมากกว่างานปรับลด เป็นจำนวนเงินเท่ากับ

๘๗๖,๓๐๙.๑๒ - ๘๖๒,๒๖๘.๙๙ = ๑๔,๐๔๐.๑๓ บาท

๒. ห้างหุ้นส่วนจำกัด รัตนชัยพร ผู้รับจ้าง ยินยอมดำเนินการแก้ไขสัญญา โดยไม่คิดค่าใช้จ่ายเพิ่ม
รายละเอียดตามหนังสือห้างหุ้นส่วนจำกัด รัตนชัยพร ที่ รต.๐๓๘๓/๒๕๖๗ ลงวันที่ ๑๕ พฤศจิกายน ๒๕๖๗
รายละเอียดตามเอกสารแนบท้ายสัญญาจ้างก่อสร้างฯ

ความใดในเอกสารแนบท้ายสัญญาที่ขัดหรือแย้งกับข้อความในสัญญานี้ ให้ใช้ข้อความ
ในสัญญานี้บังคับ และในกรณีที่เอกสารแนบท้ายสัญญาขัดแย้งกันเอง ผู้รับจ้างจะต้องปฏิบัติตามคำวินิจฉัยของ
ผู้ว่าจ้าง คำวินิจฉัยของผู้ว่าจ้างให้ถือเป็นที่สุด และผู้รับจ้างไม่มีสิทธิเรียกร้องค่าจ้าง ค่าเสียหายหรือค่าใช้จ่ายใด ๆ
เพิ่มเติมจากผู้ว่าจ้างทั้งสิ้น

(ลงชื่อ).....ผู้ว่าจ้าง

(นายชนกฤต อัคระสัมปุลณะ)

รองนายกองค์การบริหารส่วนจังหวัด ปฏิบัติราชการแทน

นายกองค์การบริหารส่วนจังหวัดสระบุรี

(ลงชื่อ).....ผู้รับจ้าง

(นายสำราญ โพธิ์งาม)

ผู้รับมอบอำนาจ


สัญญาจ้างก่อสร้าง (ฉบับแก้ไขเพิ่มเติม ครั้งที่ ๑) ฉบับนี้ ให้ถือเป็นส่วนหนึ่งของสัญญาจ้างก่อสร้าง เลขที่ ๒๓/๒๕๖๘ ลงวันที่ ๖ พฤศจิกายน ๒๕๖๗ นอกจากการแก้ไขเอกสารแนบท้ายฉบับนี้แล้ว ให้คงข้อความตามที่ปรากฏในสัญญาจ้างก่อสร้าง เลขที่ ๒๓/๒๕๖๘ ลงวันที่ ๖ พฤศจิกายน ๒๕๖๗ ไว้ทุกประการ

สัญญาจ้างก่อสร้าง (ฉบับแก้ไขเพิ่มเติม ครั้งที่ ๑) จัดทำขึ้นเป็นสองฉบับ มีข้อความถูกต้องตรงกัน คู่สัญญาได้อ่านและเข้าใจข้อความโดยละเอียดตลอดแล้ว จึงได้ลงลายมือชื่อ พร้อมทั้งประทับตรา (ถ้ามี) ไว้เป็นสำคัญต่อหน้าพยาน แลคู่สัญญาต่างยึดถือไว้ฝ่ายละหนึ่งฉบับ

(ลงชื่อ).....ผู้ว่าจ้าง

(นายธนภุต อัคระสัมปณณะ)

รองนายกองค์การบริหารส่วนจังหวัด ปฏิบัติราชการแทน
นายกองค์การบริหารส่วนจังหวัดสระบุรี

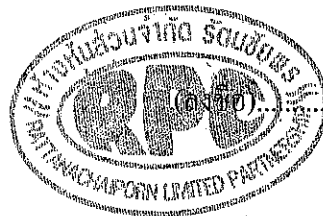

(ลงชื่อ).....ผู้รับจ้าง

(นายสำรวย โพธิ์งาม)

ผู้รับมอบอำนาจ

(ลงชื่อ).....พยาน

(นางละออใจ บำรุงญาติ)

นักบริหารงานการคลัง ระดับต้น

(ลงชื่อ).....พยาน

(นางสาวณภาพัช แสงทรัพย์)

นักวิชาการพัสดุปฏิบัติการ

รายละเอียดแนบท้ายสัญญาจ้างก่อสร้าง

(ฉบับแก้ไขเพิ่มเติม ครั้งที่ ๑)

ลงวันที่ ๕ ธันวาคม ๒๕๖๗ จำนวน ๑๘ หน้า

ลงชื่อ.....ผู้ว่าจ้าง

(นายชนกฤต อัครสัมปยุตตะ)

รองนายกองค์การบริหารส่วนจังหวัด ปฏิบัติราชการแทน

นายกองค์การบริหารส่วนจังหวัดสระบุรี

ลงชื่อ.....ผู้รับจ้าง

(นายสำรวย โพธิ์งาม)

ผู้รับมอบอำนาจ



ลงชื่อ.....พยาน

(นางละอองดาว บำรุงญาติ)

นักบริหารงานการคลัง ระดับต้น

ลงชื่อ.....พยาน

(นางสาวณภักษ์ แสงทรัพย์)

นักวิชาการพัสดุปฏิบัติการ



ห้างหุ้นส่วนจำกัด รัตนชัยพร

เอกสารแนบท้าย สัญญาข้อที่.....หน้า.....

ทะเบียนการค้า สพ.1330 สำนักงานเลขที่ 557 หมู่ที่ 4 ตำบลสวนแตง อำเภอเมืองฯ จังหวัดสุพรรณบุรี 72210

โทร : 081-4610287 โทรสาร : (035) 969-670 เลขประจำตัวผู้เสียภาษี 0723544000532

ที่ รต.0383/2567

สำนักงาน
วันที่ 19 พฤศจิกายน 2567 อยุธยา

เลขที่รับ..... 5750
วันที่..... 19 / พ.ย. / 67

เรื่อง ยินยอมดำเนินการแก้ไขสัญญา
สัญญาจ้างเลขที่ 23/2568 ลงวันที่ 6 พฤศจิกายน 2567

- ส่วนควบคุมการก่อสร้าง
 - ฝ่ายสำรวจ
 - ฝ่ายออกแบบ
 - ฝ่ายบริหารงานทั่วไป

- ส่วนการโยธา
 - ฝ่ายการระบุใบ
 - ฝ่ายเครื่องจักรกล
 - ฝ่ายช่างสุขาภิบาล

เรียน นายกองจัดการบริหารส่วนจังหวัดสระบุรี (ผ่าน ประธานกรรมการตรวจรับวัสดุ)

- อ้างถึง 1. สัญญาจ้างเลขที่ 23/2568 ลงวันที่ 6 พฤศจิกายน 2567
2. หนังสือองค์การบริหารส่วนจังหวัดสระบุรี ที่ 51005/5174 ลงวันที่ 19 พฤศจิกายน 2567

ตามเอกสารที่อ้างถึงหมายเลข 2 ผู้รับจ้างยินยอมดำเนินการแก้ไขสัญญาเปลี่ยนแปลงการปรับปรุงชั้นโครงสร้างทางเดิมเป็นรื้อขนทั้งชั้นพื้นทางหินคลุกผสมซีเมนต์เดิมออกจากโครงสร้างทางลูกรื้อ และบดอัดชั้นรองพื้นทางเดิม (Scarification & Reconstruction of Existing Subbase) และลงวัสดุพื้นทางหินคลุกใหม่หนา 0.20 ม. ตามลำดับ โดยเพิ่มการปฏิบัติงานจำนวน 2 รายการ คิดเป็นมูลค่างานเพิ่ม 876,420.02 บาท ตัดลดงานจำนวน 5 รายการ คิดเป็นมูลค่างานลด 876,368.99 บาท รวมเป็นมูลค่างานเพิ่ม 51.03 บาท โดยยินยอมดำเนินการโดยไม่คิดค่าใช้จ่ายเพิ่ม

จึงเรียนมาเพื่อโปรดทราบและพิจารณา

ขอแสดงความนับถือ

(นายประเดิม พุทธจรรยา)

หุ้นส่วนผู้จัดการ



ดำเนินการถูกต้อง

(นางสาวณภภักษ์ แสงทรัพย์)

นักวิชาการพัสดุปฏิบัติการ

สำเนาฉบับ

ที่ สป ๕๑๐๐๕/๕๑๗๔

องค์การบริหารส่วนจังหวัดสระบุรี
ถนนพหลโยธิน สป. ๑๘๐๐๐

๑๙ พฤศจิกายน ๒๕๖๗

เรื่อง ขอแก้ไขสัญญาจ้างก่อสร้างเลขที่ ๒๓/๒๕๖๘ ลงวันที่ ๖ พฤศจิกายน ๒๕๖๗

เรียน หัวหน้าผู้จัดการ ห้างหุ้นส่วนจำกัด รัตนชัยพร

อ้างถึง สัญญาจ้างก่อสร้างเลขที่ ๒๓/๒๕๖๘ ลงวันที่ ๖ พฤศจิกายน ๒๕๖๗

สิ่งที่ส่งมาด้วย	๑. เอกสารคำนวณราคางานเพิ่ม-ลด	จำนวน ๑ ชุด
	๒. แบบแปลนแก้ไข	จำนวน ๑ ชุด

ตามสัญญาที่อ้างถึง โครงการฯ พบปัญหาและอุปสรรค ดังนี้

- หลังจากเรือผิวจราจรลาดยางแอสฟัลต์คอนกรีตเต็มตลอดโครงการฯ แล้ว พบว่าชั้นพื้นทางใต้ผิวจราจรเป็นวัสดุพื้นทางหินคลุกผสมซีเมนต์ ทำให้ไม่สามารถขุดเรือแล้วนำกลับมาใช้ใหม่ตามแบบได้
- พบแนวท่อลอดคอนกรีตแตกหักเสียหายบริเวณกึ่งกลางถนน ส่งผลให้ชั้นโครงสร้างทรุดตัวเป็นหลุม บริเวณช่วง STA.๑+๔๖๖ นั้น

องค์การบริหารส่วนจังหวัดสระบุรี พิจารณาแก้ไขปัญหาและอุปสรรคโดยขอแก้ไขสัญญาดังกล่าวฯ ดังนี้

- เปลี่ยนแปลงการปรับปรุงชั้นโครงสร้างทางเดิมเป็นเรือขนทึงชั้นพื้นทางหินคลุกผสมซีเมนต์เดิมออกจากโครงสร้างทาง ขุดเรือและบดอัดชั้นรองพื้นทางเดิม (Scarification & Reconstruction of Existing Subbase) และลงวัสดุพื้นทางหินคลุกใหม่หนา ๐.๒๐ ม. ตามลำดับ
- ขุดเรือท่อลอดเดิมออกและเปลี่ยนท่อลอดคอนกรีตเสริมเหล็กใหม่ ประเภท มอก. ชั้น ๓ ขนาด Ø๐.๖๐ ม. ยาว ๑๔ ม.

โดยเพิ่มการปฏิบัติงานจำนวน ๒ รายการ คิดเป็นมูลค่างานเพิ่ม ๘๗๖,๔๒๐.๐๒ บาท ตัดลดงานจำนวน ๕ รายการ คิดเป็นมูลค่างานลด ๘๗๖,๓๖๘.๙๙ บาท รวมเป็นมูลค่างานเพิ่ม ๕๑.๐๓ บาท และขอต่อรองผู้รับจ้างยินยอมดำเนินการให้โดยไม่คิดค่าใช้จ่ายเพิ่ม

รายละเอียดการคำนวณราคางาน เพิ่ม-ลด และแบบแปลนแก้ไข ตามเอกสารสิ่งที่ส่งมาด้วย หมายเลข ๑ และหมายเลข ๒ ตามลำดับ หากผู้รับจ้างยินยอมดำเนินการแก้ไขสัญญาตามรายละเอียดข้างต้น โปรดแจ้งให้ทราบ เพื่อจะได้ดำเนินการตามระเบียบต่อไป

จึงเรียนมาเพื่อพิจารณา

ขอแสดงความนับถือ

(นายชนกฤต อัดทะสัมปณณ)

สำนักช่าง ส่วนควบคุมการก่อสร้าง
โทร ๐-๓๖๒๑-๔๐๙๐
โทรสาร ๐-๓๖๒๑-๔๐๙๐

รองนายกองค์การบริหารส่วนจังหวัด ปฏิบัติราชการแทน
นายกองค์การบริหารส่วนจังหวัดสระบุรี

(นางสาวณภามัช แสงทรัพย์)
นักวิชาการพัสดุปฏิบัติการ

.....รองนายกองค์การฯ

.....ปลัดองค์การฯ

.....รองปลัดองค์การฯ

.....ผอ.สำนักช่าง

.....ผอ.ส่วนฯ

.....ท.น.ฝ่ายฯ

.....เจ้าหน้าที่

.....พิมพ์/ทวน



บันทึกข้อความ

ส่วนราชการ สำนักช่าง ส่วนควบคุมการก่อสร้าง โทร. ๐-๓๖๒๑-๔๐๙๐

ที่ สป ๕๑๐๐๕.๑/๖๙๔๔

วันที่ ๑๙ พฤศจิกายน ๒๕๖๗

เรื่อง ขออนุมัติแก้ไขสัญญา โครงการก่อสร้างถนนลาดยาง บริเวณถนน สป.ถ.๖๗-๐๑๒
เส้นหลักบ้านโปร่งหัวถนน-สะพานบ้านสามหลัง

เรียน นายกองค้การบริหารส่วนจังหวัดสระบุรี

เรื่องเดิม

ตามบันทึกข้อความ ที่ สป ๕๑๐๐๕.๑/- ลงวันที่ ๑๓ พฤศจิกายน ๒๕๖๗ ผู้ควบคุมงาน
แจ้งปัญหาและอุปสรรคจากการปฏิบัติงานโครงการก่อสร้างถนนลาดยาง บริเวณถนน สป.ถ.๖๗-๐๑๒
เส้นหลักบ้านโปร่งหัวถนน-สะพานบ้านสามหลัง หมู่ที่ ๑ ต.บ้านโปร่ง อ.หนองโดน จ.สระบุรี พร้อมติดตั้งไฟฟ้า
แสงสว่างโซล่าเซลล์ ตามสัญญาจ้างเลขที่ ๒๓/๒๕๖๘ ลงวันที่ ๖ พฤศจิกายน ๒๕๖๗ มูลค่างานจ้าง
๑๔,๙๕๕,๐๐๐.๐๐ บาท มี ห้างหุ้นส่วนจำกัด รัตนชัยพร เป็นผู้รับจ้าง โดยมีรายละเอียดปัญหาและอุปสรรค
๒ เรื่อง ดังนี้

๑. หลังจากเรือผิวจราจรลาดยางแอสฟัลต์คอนกรีตเดิมตลอดโครงการแล้ว พบว่าชั้น
พื้นทางใต้ผิวจราจรเป็นวัสดุพื้นทางหินคลุกผสมซีเมนต์ ทำให้ไม่สามารถขุดหรือแล้วนำกลับมาใช้ใหม่ตามแบบได้

๒. พบแนวท่อลอดคอนกรีตแตกหักเสียหายบริเวณกึ่งกลางถนน ส่งผลให้ชั้นโครงสร้าง
ทรุดตัวเป็นหลุม บริเวณช่วง STA.๑+๔๖๖

ข้อเท็จจริง

คณะกรรมการตรวจรับพัสดุและผู้ควบคุมงาน ได้ร่วมประชุมพิจารณาในวันที่ ๑๔
พฤศจิกายน ๒๕๖๗ เวลา ๑๐.๐๐ น. ณ สถานที่ก่อสร้าง จากการประชุมคณะกรรมการฯ มีมติเป็นเอกฉันท์
เห็นควรให้เสนอขออนุมัติแก้ไขปัญหาและอุปสรรค ดังนี้

๑. เปลี่ยนแปลงการปรับปรุงชั้นโครงสร้างทางเดิมเป็นรื้อขนทึงชั้นพื้นทางหินคลุก
ผสมซีเมนต์เดิมออกจากโครงสร้างทาง ขุดรื้อและบดอัดชั้นรองพื้นทางเดิม (Scarification & Reconstruction
of Existing Subbase) และลงวัสดุพื้นทางหินคลุกใหม่หนา ๐.๒๐ ม. ตามลำดับ

๒. ขุดรื้อท่อลอดเดิมออกและเปลี่ยนท่อลอดคอนกรีตเสริมเหล็กใหม่ ประเภท มอก.
ชั้น ๓ ขนาด Ø๐.๖๐ ม. ยาว ๑๔ ม.

โดยเพิ่มการปฏิบัติงานจำนวน ๒ รายการ คิดเป็นมูลค่างานเพิ่ม ๘๗๖,๔๒๐.๐๒ บาท
ตัดลดงานจำนวน ๕ รายการ คิดเป็นมูลค่างานลด ๘๗๖,๓๖๘.๙๙ บาท รวมเป็นมูลค่างานเพิ่ม ๕๑.๐๓ บาท
โดยผู้รับจ้างยินยอมดำเนินการให้โดยไม่คิดค่าใช้จ่ายเพิ่ม รูปถ่ายปัญหาและอุปสรรค รายละเอียดการคำนวณ
ปริมาณงานและราคา และแบบแก้ไขการปรับปรุงชั้นโครงสร้างทางเดิม ตามเอกสารที่แนบมาด้วยนี้

สำเนาถูกต้อง

๖๒๓๖๕

(นางสาวณภักษ์ แสงทรัพย์)

นักวิชาการพัสดุปฏิบัติการ

/ระเบียบ...

ระเบียบข้อกฎหมายที่เกี่ยวข้อง

พระราชบัญญัติการจัดซื้อจัดจ้างและการบริหารพัสดุภาครัฐ พ.ศ.๒๕๖๐

มาตรา ๙๗ สัญญาหรือข้อตกลงเป็นหนังสือที่ได้ลงนามแล้วจะแก้ไขไม่ได้เว้นแต่ในกรณีดังต่อไปนี้ ให้อยู่ในดุลยพินิจของผู้มีอำนาจที่จะพิจารณาอนุมัติให้แก้ไขได้

(๒) ในกรณีที่มีความจำเป็นต้องแก้ไขสัญญาหรือข้อตกลง หากการแก้ไขนั้นไม่ทำให้หน่วยงานของรัฐเสียหายประโยชน์

ระเบียบกระทรวงการคลังว่าด้วยการจัดซื้อจัดจ้างและการบริหารพัสดุภาครัฐ พ.ศ. ๒๕๖๐

ข้อ ๑๖๕ การแก้ไขสัญญาหรือข้อตกลงตามมาตรา ๙๗ ต้องอยู่ภายในขอบข่ายแห่งวัตถุประสงค์เดิมของสัญญาหรือข้อตกลงนั้น โดยหน่วยงานรัฐต้องพิจารณาเปรียบเทียบคุณภาพของพัสดุหรือรายละเอียดของงาน รวมทั้งราคาของพัสดุหรืองานตามสัญญาหรือข้อตกลงกับพัสดุที่จะทำการแก้ไขนั้นก่อนแก้ไขสัญญาหรือข้อตกลงด้วย

เมื่อผู้มีอำนาจอนุมัติสั่งซื้อหรือสั่งจ้างแล้วแต่กรณี ได้อนุมัติการแก้ไขสัญญาหรือข้อตกลงแล้ว ให้หัวหน้าหน่วยงานของรัฐเป็นผู้ลงนามในสัญญาหรือข้อตกลงที่ได้แก้ไขนั้น

ข้อพิจารณา

โครงการฯ มีความจำเป็นต้องแก้ไขสัญญาหรือข้อตกลง โดยการแก้ไขนั้นไม่ทำให้หน่วยงานของรัฐเสียหายประโยชน์ เห็นควรพิจารณาอนุมัติแก้ไขสัญญา ดังนี้

๑. เปลี่ยนแปลงการปรับปรุงชั้นโครงสร้างทางเดิมเป็นเรือขนตั้งชั้นพื้นทางหินคลุกผสมซีเมนต์เดิมออกจากโครงสร้างทาง ชุดรีโอและบดอัดชั้นรองพื้นทางเดิม (Scarification & Reconstruction of Existing Subbase) และลงวัสดุพื้นทางหินคลุกใหม่หนา ๐.๒๐ ม. ตามลำดับ

๒. ชุดรีโอท่อลอดเดิมออกและเปลี่ยนท่อลอดคอนกรีตเสริมเหล็กใหม่ ประเภท มอก. ชั้น ๓ ขนาด Ø๐.๖๐ ม. ยาว ๑๔ ม.


โดยเพิ่มการปฏิบัติงานจำนวน ๒ รายการ คิดเป็นมูลค่างานเพิ่ม ๘๗๖,๔๒๐.๐๒ บาท ตัดลดงานจำนวน ๕ รายการ คิดเป็นมูลค่างานลด ๘๗๖,๓๖๘.๙๙ บาท รวมเป็นมูลค่างานเพิ่ม ๕๑.๐๓ บาท โดยผู้รับจ้างยินยอมดำเนินการให้โดยไม่คิดค่าใช้จ่ายเพิ่ม รายละเอียดการคำนวณปริมาณงานและราคาและแบบแก้ไขการปรับปรุงชั้นโครงสร้างทางเดิม

เมื่อพิจารณาอนุมัติแล้ว จะได้ส่งหนังสือแจ้งผู้รับจ้างยินยอมแก้ไขสัญญาเพิ่ม-ลดงาน ต่อไป

จึงเรียนมาเพื่อโปรดพิจารณาอนุมัติ และโปรดลงนามในหนังสือแจ้งผู้รับจ้างที่นำเสนอ

มาพร้อมนี้

อนุมัติ

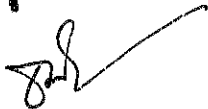

(นายอนณต อัตตะสัมปณณะ)

รองนายกองค์การบริหารส่วนจังหวัด ปฏิบัติราชการแทน
นายกองค์การบริหารส่วนจังหวัดสระบุรี

(นายจิรพล บุญลือ)
กรรมการตรวจรับพัสดุ

เรียน นายกองค์การบริหารส่วนจังหวัดสระบุรี
- เพื่อโปรดพิจารณา และลงนาม




(นางทิตยาพร เพชรประดับ)
ประธานกรรมการตรวจรับพัสดุ



(นางสาวนิภา ประชีพฉาย)

ปลัดองค์การบริหารส่วนจังหวัดสระบุรี



(นายจุฑากร ทองทัย) **สำเนาถูกต้อง**
กรรมการตรวจรับพัสดุ



(นางสาวณภภักษ์ แสงทรัพย์)

นักวิชาการพัสดุปฏิบัติการ

ตารางเปรียบเทียบงานเพิ่ม-ลด

โครงการก่อสร้างถนนลาดยาง บริเวณถนน สป.ภ.67-012 เส้นหลักบ้านโป่งหัวถนน-สะพานบ้านสามหลัง หมู่ที่ 1 ต.บ้านโป่ง อ.หนองโดน จ.สระบุรี พร้อมติดตั้งไฟฟ้าแสงสว่างโซล่าเซลล์

ลำดับที่	รายการ	หน่วย	ปริมาณ	ราคาต่อหน่วย	ราคาจ้าง	งานเพิ่ม		งานลด		คงเหลือ	
						ปริมาณ	รวมราคา	ปริมาณ	รวมราคา	ปริมาณ	รวมราคา
1	งานขุดวัสดุพื้นทางหินคลุก หนา 0.20 ม. เก็บกองเพื่อนำมาใช้ต่อ	ลบ.ม.	3,264.000	48.13	157,096.32			3,264.000	157,096.32	-	-
2	งานขุดวัสดุรองพื้นทางลูกรัง หนา 0.20 ม. ขนเก็บตามสถานที่กำหนด	ลบ.ม.	3,575.000	89.43	319,712.25			3,575.000	319,712.25	-	-
3	งานรื้อชั้นทางเดิมและก่อสร้างใหม่ หนา 10 ซม. (SCARIFICATION & RECONSTRUCTION OF EXISTING SUBBASE)(ชั้นรองพื้นทางวัสดุมวลรวม)	ตร.ม.	18,648.000	15.05	280,652.40			1,554.000	23,387.70	17,094.000	257,264.700
4	งานชั้นรองพื้นทาง (วัสดุหินคลุกเดิม) หนา 0.20 ม.	ลบ.ม.	3,264.000	75.97	247,966.08			3,264.000	247,966.08	-	-
5	งานรองพื้นทางวัสดุมวลรวม (วัสดุใหม่) (SOIL AGGREGATE SUBBASE) หนา 0.20 ม.	ลบ.ม.	311.000	412.24	128,206.64			311.000	128,206.64	-	-
6	งานพื้นทางหินคลุก (วัสดุใหม่) (CRUSHED ROCK SOIL AGGREGATE TYPE BASE) หนา 0.20 ม.	ลบ.ม.	3,264.000	438.64	1,431,720.96					3,264.000	1,431,720.960
7	งานลาดแอสฟัลต์ไพรม์โคต (PRIME COAT) (พื้นทางหินคลุก)	ตร.ม.	15,540.000	44.04	684,381.60					15,540.000	684,381.600
8	งานชั้นผิวทางแอสฟัลต์คอนกรีต หนา 5 ซม. (ASPHALT CONCRETE WEARING COURSE)	ตร.ม.	15,540.000	346.76	5,388,650.40					15,540.000	5,388,650.400
9	ป้ายบังคับ บ-33 (เสาคอนกรีต) ขนาดป้ายจราจร (2)	ชุด	1.000	3,704.11	3,704.11					1.000	3,704.110
10	ป้ายเตือน ต-25 (เสาคอนกรีต) ขนาดป้ายจราจร (2)	ชุด	1.000	3,974.92	3,974.92					1.000	3,974.920
11	ป้ายเตือน ต-11 (เสาคอนกรีต) ขนาดป้ายจราจร (2)	ชุด	2.000	3,974.92	7,949.84					2.000	7,949.840
12	สีเทอร์โมพลาสติกสะท้อนแสง (สีเหลือง+สีขาว)	ตร.ม.	616.400	388.26	239,323.46					616.400	239,323.460
13	งาน RUMBLE STRIP	ตร.ม.	21.600	615.86	13,302.58					21.600	13,302.580
14	ป้ายโครงการฯ	ชุด	1.000	6,480.04	6,480.04					1.000	6,480.040
15	งานครุภัณฑ์จัดซื้อ	ชุด	95.000	63,598.72	6,041,878.40					95.000	6,041,878.400
	รายการงานเพิ่ม										
16	งานรื้อพื้นทางเดิมหินคลุกผสมซีเมนต์ ขนทิ้งตามสถานที่ที่กำหนด	ตร.ม.		54.89		15,540.000	852,990.60			15,540.000	852,990.600
17	ขุดรื้อท่อลอดคอนกรีตเดิม วางท่อลอดคอนกรีตเสริมเหล็กใหม่	ม.		1,673.53		14.000	23,429.42			14.000	23,429.420
	ท่อระบายน้ำ คสล. มอก. ชั้น 3 ยาว 1.00 ม. ขนาด Ø 0.60 ม.										
						14,955,000.00	876,420.02		876,368.99		14,955,051.03


ผู้รับจ้างยินยอมให้ปรับลดมูลค่างานเพิ่ม คงเหลือค่าจ้างตามสัญญา

นางสาวณภัช แสงทรัพย์
นักวิชาการพัสดุปฏิบัติการ

แก้ไข เอกสารแนบท้ายสัญญาข้อที่ 2.1 หน้า 7

บัญชีปริมาณงาน				
ลำดับที่	รายการ	หน่วย	ปริมาณงาน	หมายเหตุ
<u>งานปรับปรุงโครงสร้างทางเดิม</u>				
1	งานขุดวัสดุพื้นทางหินคลุก หนา 0.20 ม. เก็บกองเพื่อนำมาใช้ต่อ	ลบ.ม.	-	เปลี่ยนแปลง
2	งานขุดวัสดุรองพื้นทางลูกรัง หนา 0.20 ม. ขนเก็บตามสถานที่ที่กำหนด	ลบ.ม.	-	เปลี่ยนแปลง
3	งานรื้อชั้นทางเดิมและก่อสร้างใหม่ หนา 10 ซม. (Scarification & Reconstruction of Existing Subbase) (ชั้นรองพื้นทางวัสดุมวลรวม)	ตร.ม.	17,094.00	เปลี่ยนแปลง
<u>งานก่อสร้างโครงสร้างทางและผิวจราจร</u>				
4	งานชั้นรองพื้นทาง (วัสดุหินคลุกเดิม ลำดับที่ 1) หนา 0.20 ม.	ลบ.ม.	-	เปลี่ยนแปลง
5	งานชั้นรองพื้นทางวัสดุมวลรวม (Soil Aggregate Subbase) หนา 0.20 ม.	ลบ.ม.	-	เปลี่ยนแปลง
6	งานพื้นทางหินคลุก (วัสดุใหม่) (Crushed Rock Soil Aggregate Type Base) หนา 0.20 ม.	ลบ.ม.	3,264.00	
7	งานลาดแอสฟัลต์ไพรม์โคต (Prime Coat) (พื้นทางหินคลุก)	ตร.ม.	15,540.00	
8	งานชั้นผิวทางแอสฟัลต์คอนกรีต หนา 0.05 ซม. (Asphalt Concrete Wearing Course)	ตร.ม.	15,540.00	
<u>งานป้ายจราจรและอุปกรณ์อำนวยความสะดวก</u>				
9	ป้ายบังคับ บ-33 (เสาคอนกรีต) ขนาดป้ายจราจร (2)	ชุด	1.00	
10	ป้ายเตือน ต-25 (เสาคอนกรีต) ขนาดป้ายจราจร (2)	ชุด	1.00	
11	ป้ายเตือน ต-11 (เสาคอนกรีต) ขนาดป้ายจราจร (2)	ชุด	2.00	
12	สีเทอร์โมพลาสติกสะท้อนแสง (สีเหลือง + สีขาว)	ตร.ม.	616.40	
13	งาน Rumble Strip จำนวน 3 จุด	ตร.ม.	21.60	
14	ป้ายโครงการฯ	ชุด	1.00	
<u>งานครุภัณฑ์จัดซื้อ</u>				
15	ติดตั้งไฟฟ้าแสงสว่างโซล่าเซลล์	ชุด	95.00	
<u>รายการงานเพิ่ม</u>				
16	งานรื้อพื้นทางเดิมหินคลุกผสมซีเมนต์ ขนทิ้งตามสถานที่ที่กำหนด	ตร.ม.	15,540.00	เปลี่ยนแปลง
17	งานรื้อท่อลอดคอนกรีตเดิม วางท่อลอดคอนกรีตเสริมเหล็กใหม่	ม.	14.00	เปลี่ยนแปลง
	ท่อระบายน้ำ คสล. มอก. ชั้น 3 ยาว 1.00 ม. ขนาด Ø0.60 ม.			

(ฉบับแก้ไขเพิ่มเติม ครั้งที่ ๑)
 แผนแนบท้ายสัญญาจ้างก่อสร้าง เลขที่ พท/สธ๕๖
 ลงวันที่ ๗ ธันวาคม ๒๕๖๓ จำนวน.....หน้า
 ลงชื่อ.....
 ลงชื่อ.....
 ลงชื่อ.....
 ลงชื่อ.....

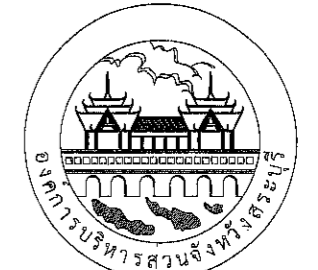

องค์การบริหารส่วนจังหวัดสระบุรี

โครงการ
 โครงการก่อสร้างถนนลาดยาง บริเวณถนน สบ.ถ.67-012
 เส้นหลักบ้านโปร่งหัวถนน-สะพานบ้านสามหลัง
 หมู่ที่ 1 ต.บ้านโปร่ง อ.หนองโดน จ.สระบุรี พร้อมติดตั้งไฟฟ้าแสงสว่างโซล่าเซลล์


ผู้ควบคุมงาน		(นายมานิต ชูศรีจันทร์) วิศวกรโยธาปฏิบัติการ
ผู้ควบคุมงาน		(นายอุษาร ทอภัย) หัวหน้าฝ่ายออกแบบ
ผู้ควบคุมงาน		(นายจิรพล บุญสี) หัวหน้าฝ่ายสาธารณูปโภค
ประธานา		(นางติดยาพร เพชรประดับ) รองปลัดองค์การบริหารส่วนจังหวัด
เห็นชอบ		(นางติดยาพร เพชรประดับ) รองปลัดองค์การบริหารส่วนจังหวัด
เห็นชอบ		(นางสาวนิภา ประชีพราย) ปลัดองค์การบริหารส่วนจังหวัด
อนุมัติ		(นายธนภุต อัดละสัมปณณะ) รองนายก อบจ.สระบุรี ปฏิบัติราชการแทน นายก อบจ.สระบุรี

ชื่อชิ้นงาน บัญชีปริมาณงาน
 มาตรการ ส่วน วัน/เดือน/ปี

 แบบเลขที่ 100/67 แผ่นที่ 06




องค์การบริหารส่วนจังหวัดสระบุรี

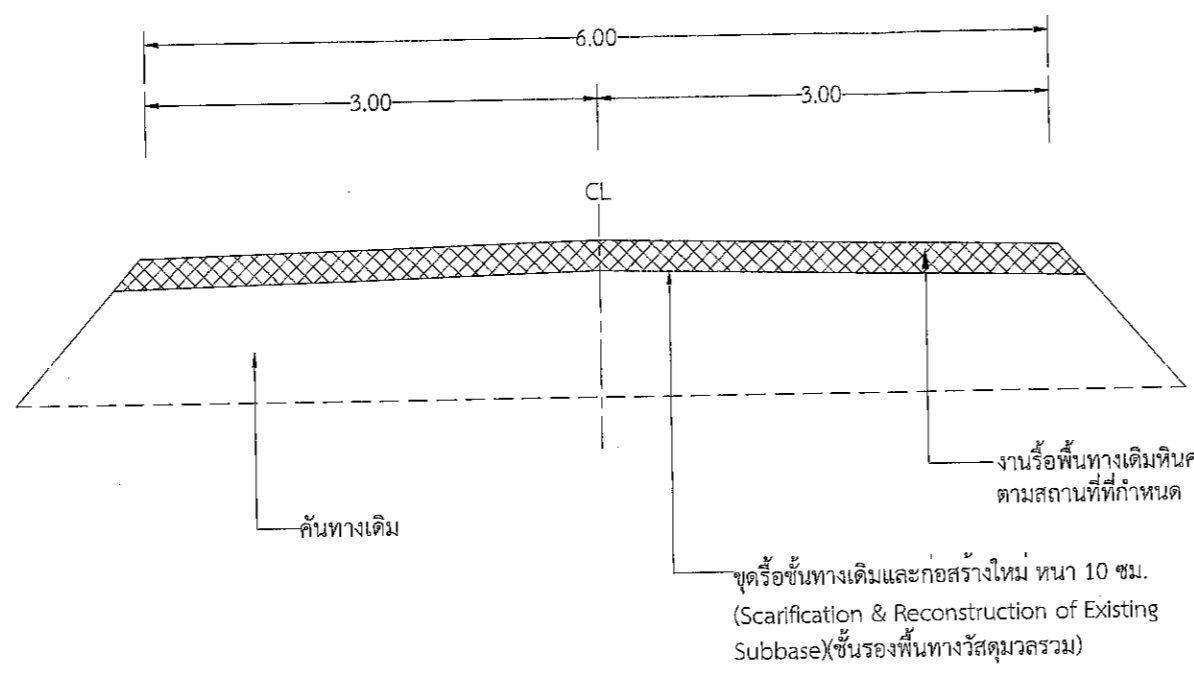

รูปตัด การดำเนินงาน โครงสร้างทางเดิม
มาตราส่วน 1:50

(ฉบับแก้ไขเพิ่มเติม ครั้งที่ ๑) ๒๗/๒๕๖๖
 แบบแบบท้ายสัญญาจ้างก่อสร้าง เลขที่.....
 ลงวันที่ ๙ ธันวาคม ๒๕๖๕ จำนวน.....
 ลงชื่อ.....ผู้ว่าจ้าง
 ลงชื่อ.....ผู้รับจ้าง
 ลงชื่อ.....พยาน
 ลงชื่อ.....พยาน

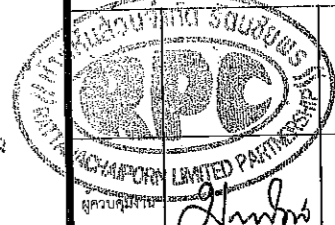

โครงการ	โครงการก่อสร้างถนนลาดยาง บริเวณถนน สป.ถ.67-012	
ที่มา	เส้นหลักบ้านโปร่งหัวถนน-สะพานข้ามสามหลัง หมู่ที่ 1 ต.บ้านโปร่ง อ.หนองโดน จ.สระบุรี พร้อมติดตั้งไฟทำแสงสว่างโชนาเซลล์	
กรรมการ		(นายมาทิตย์ ชูศรีจันทร์) วิศวกรโยธาปฏิบัติการ
กรรมการ		(นายสุชากร ทองห้อย) หัวหน้าฝ่ายออกแบบ
กรรมการ		(นายจิรพล บุญลือ) หัวหน้าฝ่ายสาธารณูปโภค
ประธานฯ		(นางทิตยาพร เพชรประดับ) รองปลัดองค์การบริหารส่วนจังหวัด
เห็นชอบ		(นางทิตยาพร เพชรประดับ) รองปลัดองค์การบริหารส่วนจังหวัด
เห็นชอบ		(นางสาวนิภา ประชีพราย) ปลัดองค์การบริหารส่วนจังหวัด
อนุมัติ		(นายธนภฤต อัดละสัมพันธ์) รองนายกองค์การบริหารส่วนจังหวัด ปฎิบัติราชการแทนนายกองค์การบริหารส่วนจังหวัดสระบุรี

หมายเหตุ

- จุดเริ่มต้นและจุดสิ้นสุดโครงการฯ ผู้ควบคุมงานเป็นผู้กำหนด
- กรณีที่ไม่สามารถดำเนินการได้ตามรูปแบบรายการข้างต้น ให้ดำเนินการได้ตามสภาพพื้นที่ โดยให้อยู่ในดุลยพินิจของผู้ควบคุมงาน แต่จะต้องได้ปริมาณงานไม่น้อยกว่าที่กำหนดไว้ในแบบแปลน และรายการก่อสร้าง


ชื่อชิ้นงาน	รูปตัด การดำเนินงานโครงสร้างทางเดิม	
มาตราส่วน		วัน/เดือน/ปี
แบบเลขที่	100/67	แผ่นที่ 07

แก้ไข เอกสารแนบท้ายสัญญาข้อที่ 2.1 หน้า 9

แบบรูปตัดโครงสร้างทาง งานก่อสร้างถนนผิวจราจรแอสฟัลต์คอนกรีต (Asphalt Concrete)

(กม. 0+000 ถึง กม. 2+590)

***เป็นไปตามแบบมาตรฐานงานทางสำหรับองค์กรปกครองส่วนท้องถิ่น ถนนผิวจราจรแอสฟัลต์คอนกรีต (ASPHALT CONCRETE) แบบเลขที่ ทถ-2-303 แผ่นที่ 23

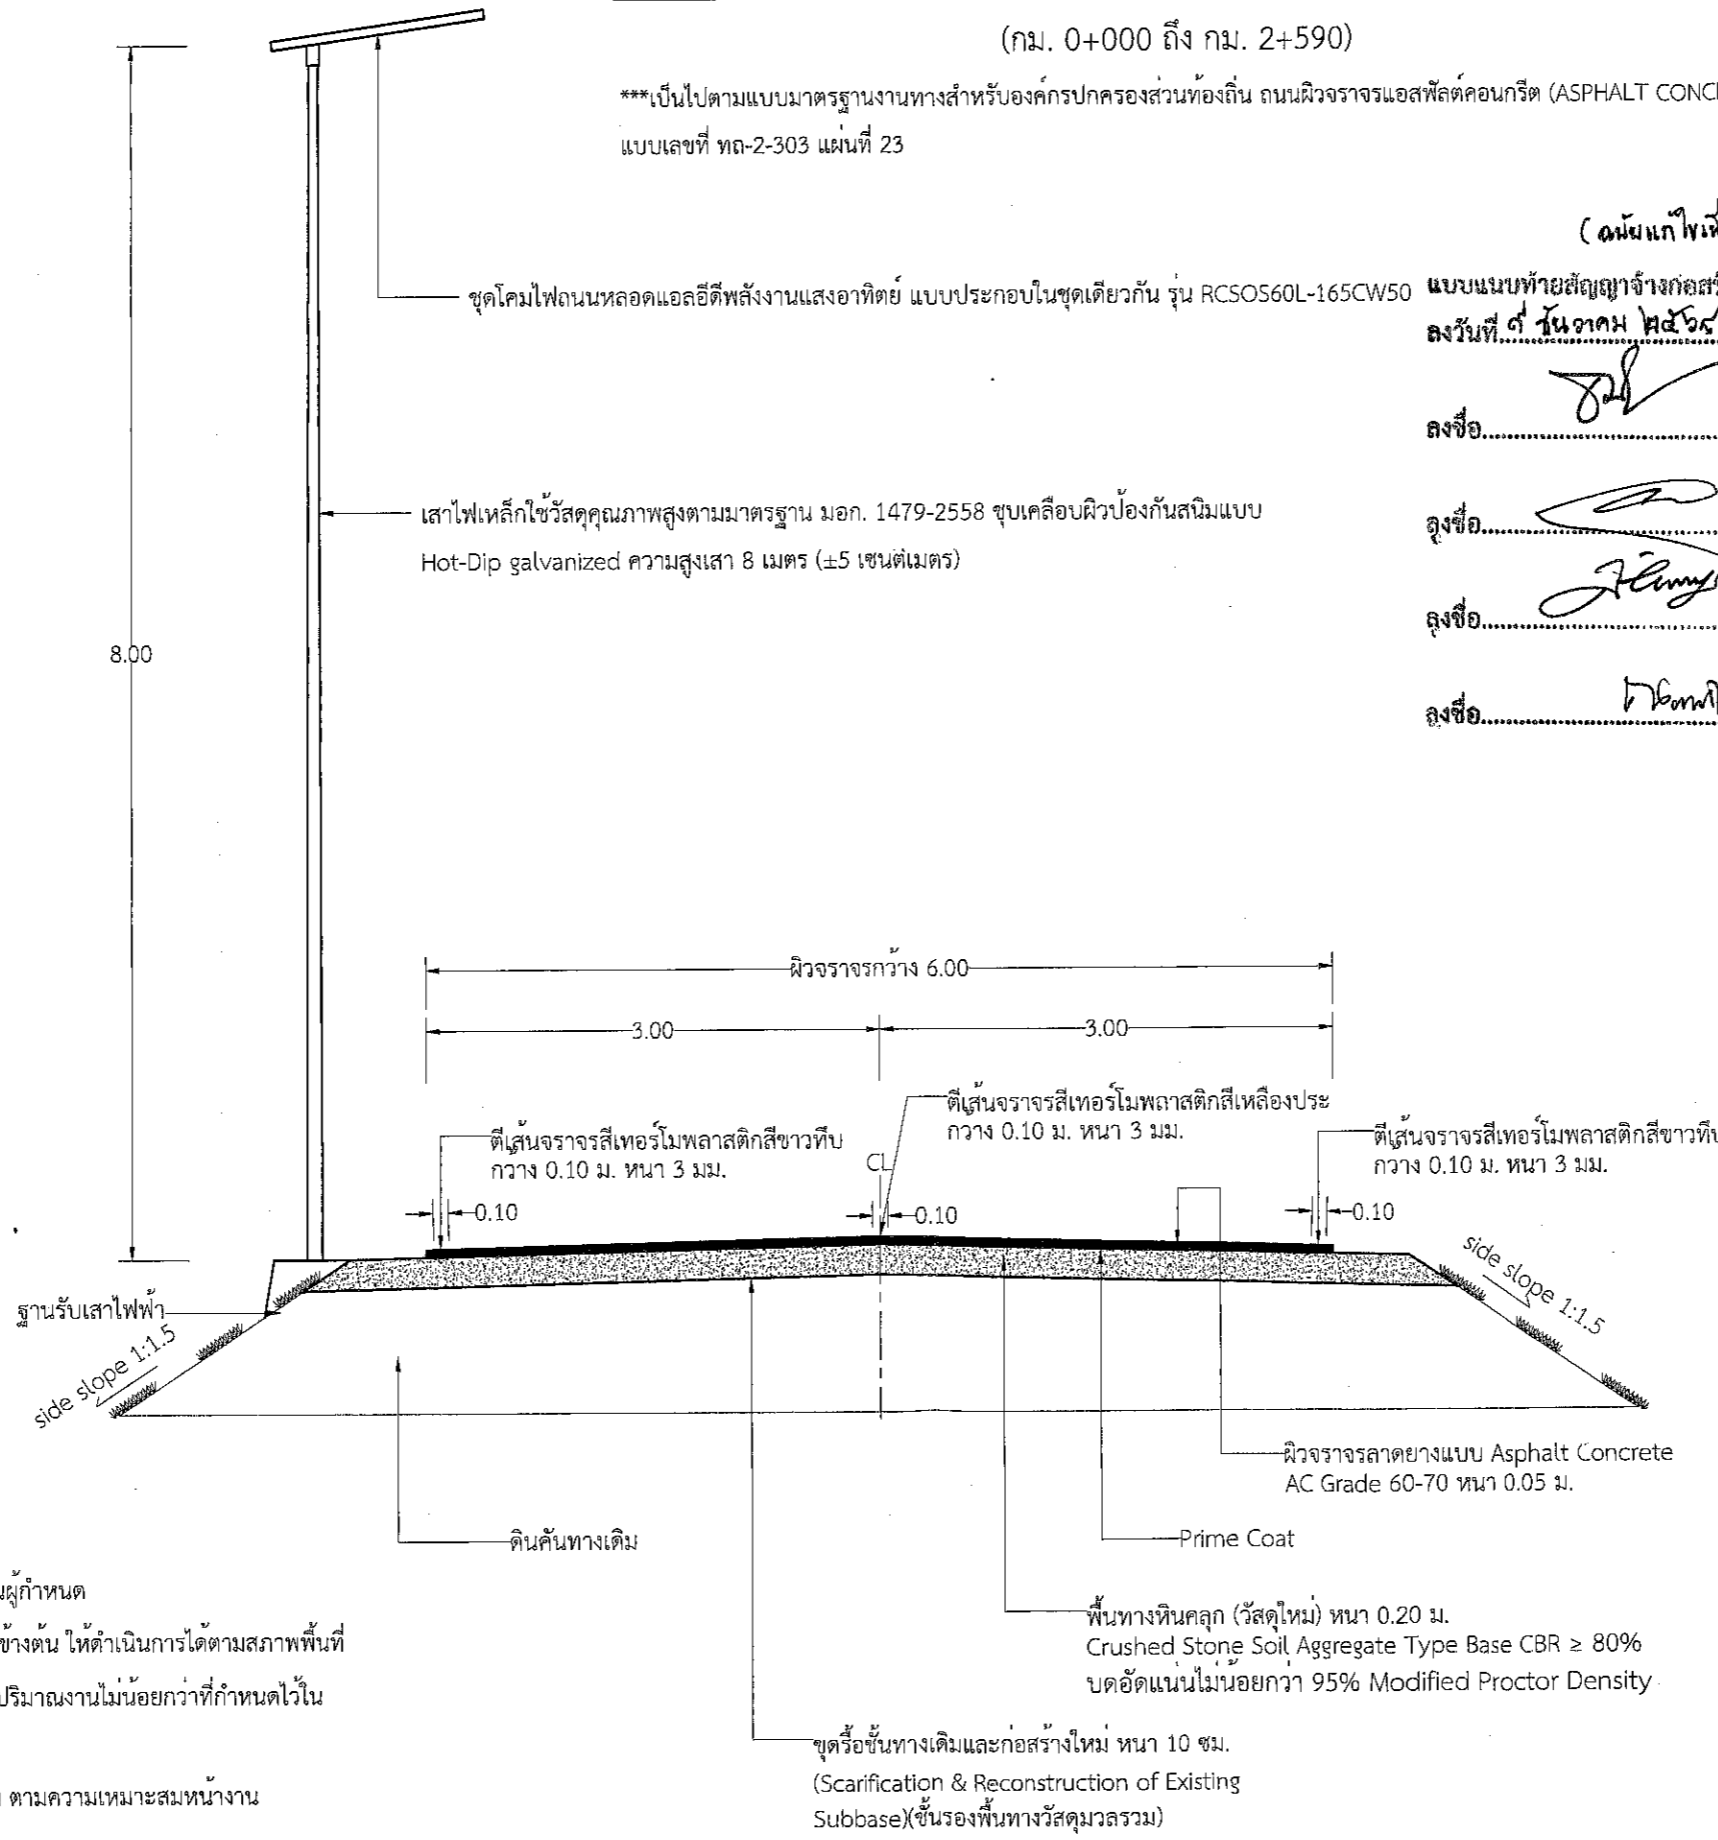

(ฉบับแก้ไขเพิ่มเติมครั้งที่ ๑)

แบบแนบท้ายสัญญาจ้างก่อสร้าง เลขที่.....

ลงวันที่ ๙ ธันวาคม ๒๕๖๕ จำนวน.....

ลงชื่อ.....ผู้ว่าจ้าง

ลงชื่อ.....ผู้รับจ้าง


ลงชื่อ.....พยาน

ลงชื่อ.....พยาน



องค์การบริหารส่วนจังหวัดสระบุรี

โครงการ
โครงการก่อสร้างถนนลาดยาง บริเวณถนน สป.ถ.67-012
เส้นทางหลักบ้านโปร่งหัวถนน-สะพานบ้านสามหลัง
หมู่ที่ 1 ตำบลโปร่ง อ.หนองโดน จ.สระบุรี พร้อมติดตั้งไฟฟ้าแสงสว่างโซล่าเซลล์

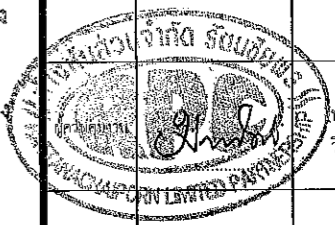

กรรมการ (นายอุษาร ทอภัย) หัวหน้าฝ่ายออกแบบ

กรรมการ (นายจิรพล บุญดี) หัวหน้าฝ่ายสาธารณูปโภค

ประธาน (นางทิตยาพร เพชรประดับ) รองปลัดองค์การบริหารส่วนจังหวัด

เห็นชอบ (นางทิตยาพร เพชรประดับ) รองปลัดองค์การบริหารส่วนจังหวัด

เห็นชอบ (นางสาวนิภา ประณีพฉาย) ปลัดองค์การบริหารส่วนจังหวัด

อนุมัติ (นายชานนฤต อัดละสัมปนุณณะ) รองนายกองค์การบริหารส่วนจังหวัด ปฏิบัติราชการแทนนายกองค์การบริหารส่วนจังหวัดสระบุรี

ชื่อชิ้นงาน รูปตัดโครงสร้างทาง งานก่อสร้าง


มาตราส่วน 1:100 ปี

แบบเลขที่ 100/67

แผ่นที่ 08


- หมายเหตุ**
- จุดเริ่มต้นและจุดสิ้นสุดโครงการฯ ผู้ควบคุมงานเป็นผู้กำหนด
 - กรณีที่ไม่สามารถดำเนินการได้ตามรูปแบบรายการข้างต้น ให้ดำเนินการได้ตามสภาพพื้นที่ โดยให้อยู่ในดุลยพินิจของผู้ควบคุมงาน แต่จะต้องได้ปริมาณงานไม่น้อยกว่าที่กำหนดไว้ในแบบแปลนและรายการก่อสร้าง
 - จุดติดตั้งไฟฟ้าแสงสว่างโซล่าเซลล์ กำหนดจุดติดตั้ง ตามความเหมาะสมหน้างาน

แก้ไข เอกสารแนบท้ายสัญญาข้อที่ 2.1 หน้า 12

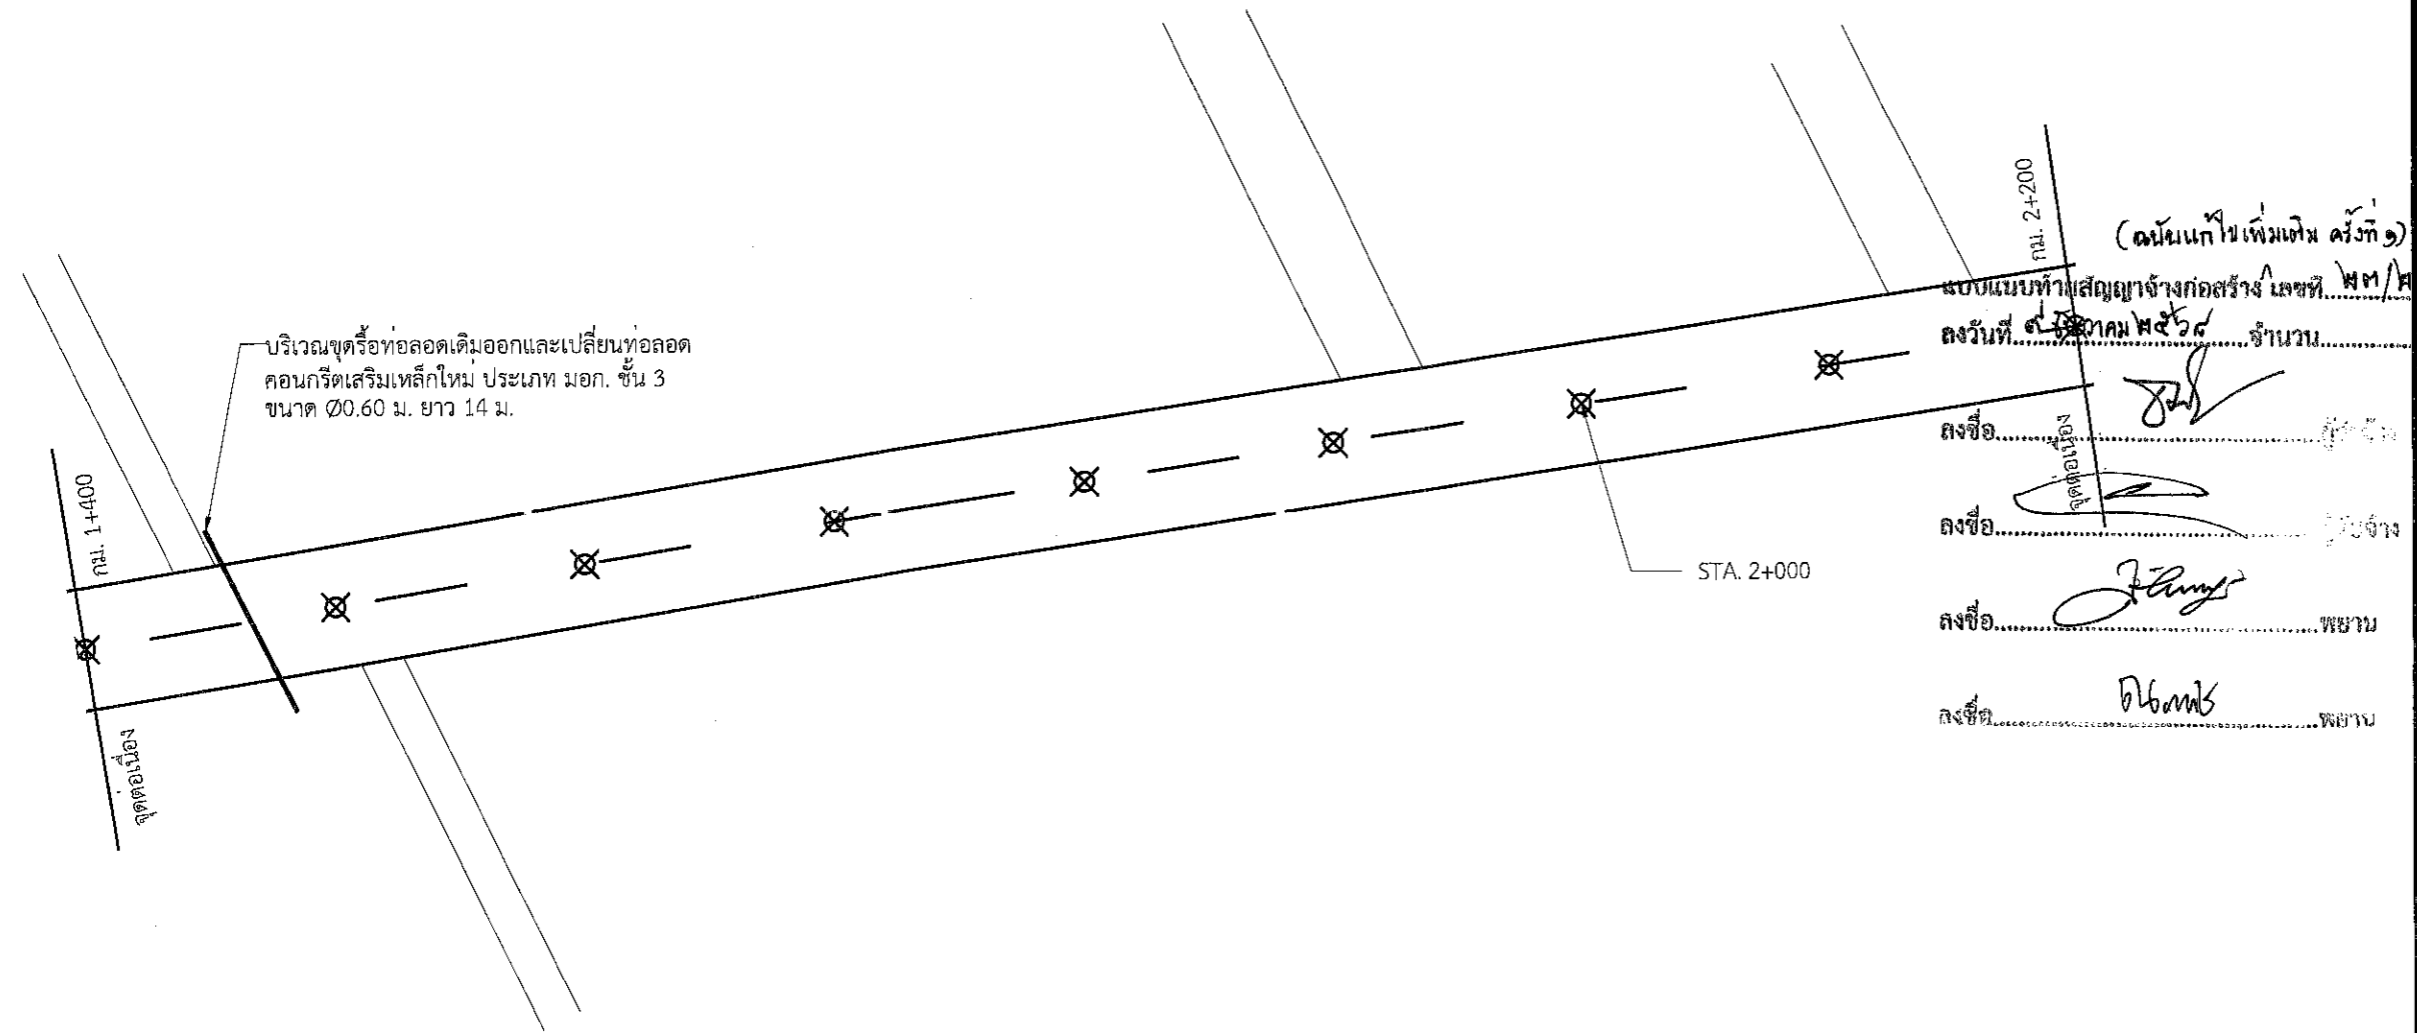


(ฉบับแก้ไขเพิ่มเติม ครั้งที่ ๑)
แบบแนบท้ายสัญญาจ้างก่อสร้าง เลขที่ พท/ค
ลงวันที่ ๙ สิงหาคม พ.ศ. ๒๕๖๑ จำนวน.....
ลงชื่อ.....
ลงชื่อ.....
ลงชื่อ..... พยาน
ลงชื่อ..... พยาน

แปลน (กม. ที่ 1+400 ถึง กม. ที่ 2+200)

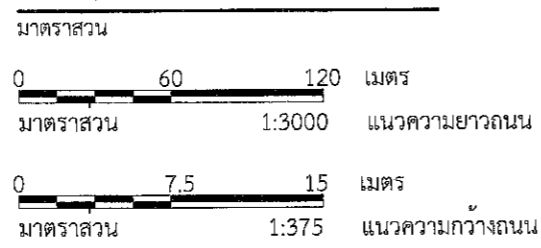

หมายเหตุ : 1. งานตีเส้นแบ่งทิศทางจราจร (สีเทอร์โมพลาสติกสีเหลือง) ไม่อ้างอิงตามแบบนี้

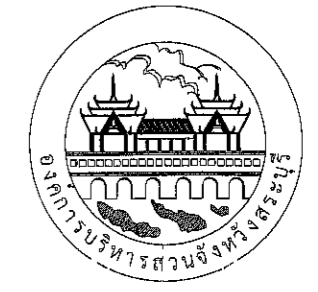

องค์การบริหารส่วนจังหวัดสุราษฎร์ธานี

โครงการ	โครงการก่อสร้างถนนลาดยาง บริเวณถนน สบ.ถ.67-012 เส้นหลักบ้านโปร่งหัวถนน-สะพานบ้านสามหลัง หมู่ที่ 1 ต.บ้านโปร่ง อ.หนองโดน จ.สุราษฎร์ พร้อมติดตั้งไฟฟ้าแสงสว่างโคมสาธารณะ	
หน้า		
ผู้ควบคุมงาน		(นายวิชาญ วัฒนศิริจันทร์) วิศวกร กองปฏิบัติการ
กรรมการ		(นายวิชาญ วัฒนศิริจันทร์) หัวหน้าฝ่ายออกแบบ
กรรมการ		(นายจิรพล บุญลือ) หัวหน้าฝ่ายสาธารณูปโภค
ประธาน		(นางกัญญาพร เพชรประดับ) รองปลัดองค์การบริหารส่วนจังหวัด
เห็นชอบ		(นางกัญญาพร เพชรประดับ) รองปลัดองค์การบริหารส่วนจังหวัด
เห็นชอบ		(นางสาวนิภา ประชัชพลา) ปลัดองค์การบริหารส่วนจังหวัด
อนุมัติ		(นายชนกฤต อัครสังข์ปณณะ) รองนายกองค์การบริหารส่วนจังหวัด ปลัดบริหารส่วนจังหวัด นายกองค์การบริหารส่วนจังหวัดสุราษฎร์ธานี
ชื่อชิ้นงาน	แปลนถนนตามยาว แผนที่ 3	
มาตราส่วน		วัน/เดือน/ปี
แบบเลขที่	100/67	แผนที่ 11

รายงานการประชุม คณะกรรมการตรวจรับพัสดุและผู้ควบคุมงาน
โครงการก่อสร้างถนนลาดยาง บริเวณถนน สป.ถ.๖๗-๐๑๒ เส้นหลักบ้านโป่งหัวถนน-สะพานบ้านสามหลัง
หมู่ที่ ๑ ต.บ้านโป่ง อ.หนองโดน จ.สระบุรี พร้อมติดตั้งไฟฟ้าแสงสว่างโซล่าเซลล์
ครั้งที่ ๑

เมื่อวันที่ ๑๔ พฤศจิกายน ๒๕๖๗ เวลา ๑๐.๐๐ น.

ณ สถานที่ก่อสร้าง

คณะกรรมการตรวจรับพัสดุและผู้ควบคุมงาน

- | | | |
|---------------------------|---------------------------------|----------------|
| ๑. นางทิติยาพร เพชรประดับ | รองปลัดองค์การบริหารส่วนจังหวัด | ประธานกรรมการฯ |
| ๒. นายจิรพล บุญลือ | หัวหน้าฝ่ายสาธารณสุขโรค | กรรมการฯ |
| ๓. นายฤชกร ทองหทัย | หัวหน้าฝ่ายออกแบบ | กรรมการฯ |
| ๔. นายมานิตย์ ชูศรีจันทร์ | วิศวกรโยธาปฏิบัติการ | ผู้ควบคุมงาน |

เริ่มประชุมเวลา ๑๐.๐๐ น.

ระเบียบวาระที่ ๑ เรื่องแจ้งเพื่อทราบ

ประธานกล่าวเปิดประชุม และอ้างคำสั่งองค์การบริหารส่วนจังหวัดสระบุรี ที่ ๒๓๒๔/๒๕๖๗ ลงวันที่ ๕ กันยายน ๒๕๖๗ เรื่องแต่งตั้งคณะกรรมการตรวจรับพัสดุและผู้ควบคุมงาน โครงการก่อสร้างถนนลาดยาง บริเวณถนน สป.ถ.๖๗-๐๑๒ เส้นหลักบ้านโป่งหัวถนน-สะพานบ้านสามหลัง หมู่ที่ ๑ ต.บ้านโป่ง อ.หนองโดน จ.สระบุรี พร้อมติดตั้งไฟฟ้าแสงสว่างโซล่าเซลล์ สัญญาจ้างเลขที่ ๒๓/๒๕๖๘ เมื่อวันที่ ๖ พฤศจิกายน ๒๕๖๗ มูลค่างาน ๑๔,๙๕๕,๐๐๐.๐๐ บาท กำหนดเริ่มงานวันที่ ๗ พฤศจิกายน ๒๕๖๗ และสิ้นสุดสัญญาจ้างวันที่ ๖ มีนาคม ๒๕๖๘ ระยะเวลา ๑๒๐ วัน โดยมี ห้างหุ้นส่วนจำกัด รัตนชัยพร เป็นผู้รับจ้าง

สำเนาถูกต้อง

มติที่ประชุม รับทราบ

ระเบียบวาระที่ ๒ เรื่องรับรองรายงานการประชุม
ไม่มี

ก.๖๓๗
(นางสาวณภักษ์ แสงทรัพย์)
นักวิชาการพัสดุปฏิบัติการ

ระเบียบวาระที่ ๓ เรื่องที่เสนอให้ที่ประชุมทราบและพิจารณา
ตามบันทึกข้อความ ที่ สป ๕๑๐๐๕.๑/- ลงวันที่ ๑๓ พฤศจิกายน ๒๕๖๗ ผู้ควบคุมงาน
แจ้งปัญหาและอุปสรรคจากโครงการฯ ขอให้ผู้ควบคุมงาน แจ้งรายละเอียดให้ที่ประชุมทราบและพิจารณา

นายมานิตย์ ชูศรีจันทร์ (ผู้ควบคุมงาน) จากการควบคุมงานพบปัญหาและอุปสรรค ๒ เรื่อง ดังนี้
๑. หลังจากเรือมิวจราจรลาดยางแอสฟัลต์คอนกรีตเต็มตลอดโครงการฯแล้ว พบว่าชั้นพื้นทาง
ใต้มิวจราจรเป็นวัสดุพื้นทางหินคลุกผสมซีเมนต์ ทำให้ไม่สามารถขูดหรือแล้วนำกลับมาใช้ใหม่ตามแบบได้
รูปถ่ายตามเอกสารแนบหมายเลข ๑

๒. พบแนวท่อลอดคอนกรีตแตกหักเสียหายบริเวณกึ่งกลางถนน ส่งผลให้ชั้นโครงสร้างทาง
ทรุดตัวเป็นหลุม บริเวณ STA.๑+๔๖๖ รูปถ่ายตามเอกสารแนบหมายเลข ๒

นายจิรพล บุญลือ (กรรมการฯ) ปัญหาและอุปสรรคที่ ๑. เมื่อไม่สามารถนำวัสดุหินคลุกผสมซีเมนต์
ชั้นพื้นทางเดิมกลับมาใช้ใหม่ได้ การดำเนินการปรับปรุงชั้นโครงสร้างทางเดิมควรดำเนินการอย่างไร

/ปัญหา...

- ๒ -

ปัญหาและอุปสรรคที่ ๒. ควรดำเนินการอย่างไรกับแนวท่อลอดคอนกรีตแตกหักเสียหาย บริเวณกึ่งกลางถนน

นายมานิตย์ ชูศรีจันทร์ (ผู้ควบคุมงาน) ปัญหา ที่ ๑. เนื่องจากชั้นพื้นทางเดิมหินคลุกผสมซีเมนต์แตกหักเสียหายตลอดสายทาง เห็นควรดำเนินการรื้อขนทึ่ชั้นพื้นทางหินคลุกผสมซีเมนต์เดิม ออกจากโครงสร้างทาง ขุดรื้อและบดอัดชั้นรองพื้นทางเดิม (Scarification & Reconstruction of Existing Subbase) และลงวัสดุพื้นทางหินคลุกใหม่ หนา ๐.๒๐ ม. ตามลำดับ

ปัญหา ที่ ๒. ควรขุดรื้อท่อลอดเดิมออกและเปลี่ยนท่อลอดคอนกรีตเสริมเหล็กใหม่ ประเภท มอก. ชั้น ๓ ขนาด Ø๐.๖๐ ม. ยาว ๑๔ ม.

นายจิรพล บุญลือ (กรรมการฯ) การดำเนินการดังกล่าว มีมูลค่างานเพิ่ม-ลด จำนวนเท่าไร

นายมานิตย์ ชูศรีจันทร์ (ผู้ควบคุมงาน) เพิ่มการปฏิบัติงานจำนวน ๒ รายการ คิดเป็นมูลค่างานเพิ่ม ๘๗๖,๔๒๐.๐๒ บาท ตัดลดงานจำนวน ๕ รายการ คิดเป็นมูลค่างานลด ๘๗๖,๓๖๘.๙๙ บาท รวมเป็นมูลค่างานเพิ่ม ๕๑.๐๓ บาท รายละเอียดตามเอกสารที่แนบมาพร้อมนี้

นายฤชกร ทองหทัย (กรรมการฯ) การเพิ่ม-ลดงานดังกล่าว ได้แจ้งผู้รับจ้างให้ทราบหรือไม่และผู้รับจ้างมีความเห็นอย่างไร

นายมานิตย์ ชูศรีจันทร์ (กรรมการฯ) เบื้องต้นแจ้งผู้รับจ้างทราบแล้วและผู้รับจ้างยินยอมเพิ่ม-ลดงานตามรายการที่เสนอ โดยไม่คิดค่าใช้จ่ายเพิ่ม

นางทิติยาพร เพชรประดับ (ประธานฯ) เพื่อแก้ไขปัญหาและอุปสรรคของโครงการฯ ขอเสนอให้ที่ประชุมพิจารณา ดังนี้

๑. เปลี่ยนแปลงการปรับปรุงชั้นโครงสร้างทางเดิมเป็นรื้อขนทึ่ชั้นพื้นทางหินคลุกผสมซีเมนต์เดิม ออกจากโครงสร้างทาง ขุดรื้อและบดอัดชั้นรองพื้นทางเดิม (Scarification & Reconstruction of Existing Subbase) และลงวัสดุพื้นทางหินคลุกใหม่หนา ๐.๒๐ ม. ตามลำดับ

๒. ขุดรื้อท่อลอดเดิมออกและเปลี่ยนท่อลอดคอนกรีตเสริมเหล็กใหม่ ประเภท มอก. ชั้น ๓ ขนาด Ø๐.๖๐ ม. ยาว ๑๔ ม.

โดยเพิ่มการปฏิบัติงานจำนวน ๒ รายการ คิดเป็นมูลค่างานเพิ่ม ๘๗๖,๔๒๐.๐๒ บาท ตัดลดงานจำนวน ๕ รายการ คิดเป็นมูลค่างานลด ๘๗๖,๓๖๘.๙๙ บาท รวมเป็นมูลค่างานเพิ่ม ๕๑.๐๓ บาท โดยผู้รับจ้างยินยอมดำเนินการให้โดยไม่คิดค่าใช้จ่ายเพิ่ม

การดำเนินการดังกล่าว ต้องขออนุมัติแก้ไขสัญญาโดยอ้างอิงตามระเบียบ ข้อกฎหมายดังนี้

พระราชบัญญัติการจัดซื้อจัดจ้างและการบริหารพัสดุภาครัฐ พ.ศ.๒๕๖๐

มาตรา ๙๗ สัญญาหรือข้อตกลงเป็นหนังสือที่ได้ลงนามแล้วจะแก้ไขไม่ได้ เว้นแต่ในกรณีดังต่อไปนี้ ให้อยู่ในดุลยพินิจของผู้มีอำนาจที่จะพิจารณาอนุมัติให้แก้ไขได้

(๒) ในกรณีที่มีความจำเป็นต้องแก้ไขสัญญาหรือข้อตกลง หากการแก้ไขนั้นไม่ทำให้หน่วยงานของรัฐเสียประโยชน์

สำนักงานกฟผ

๒๒๐๓๑

(นางสาวณภภักซ์ แสงทรัพย์) /ระเบียบ...

นักวิชาการพัสดุปฏิบัติการ

ระเบียบกระทรวงการคลังว่าด้วยการจัดซื้อจัดจ้างและการบริหารพัสดุภาครัฐ พ.ศ.๒๕๖๐

ข้อ ๑๖๕ การแก้ไขสัญญาหรือข้อตกลงตามมาตรา ๙๗ ต้องอยู่ภายในขอบข่ายแห่งวัตถุประสงค์เดิมของสัญญาหรือข้อตกลงนั้น โดยหน่วยงานรัฐต้องพิจารณาเปรียบเทียบคุณภาพของพัสดุ หรือรายละเอียดของงาน รวมทั้งราคาของพัสดุหรืองานตามสัญญาหรือข้อตกลงกับพัสดุที่จะทำการแก้ไขนั้นก่อนแก้ไขสัญญาหรือข้อตกลงด้วย

เมื่อผู้มีอำนาจอนุมัติสั่งซื้อหรือสั่งจ้างแล้วแต่กรณี ได้อนุมัติการแก้ไขสัญญาหรือข้อตกลงแล้ว ให้หัวหน้าหน่วยงานของรัฐเป็นผู้ลงนามในสัญญาหรือข้อตกลงที่ได้แก้ไขนั้น

นางทิตยาพร เพชรประดับ (ประธานฯ) ท่านใดมีข้อเสนอแนะเพิ่มเติมหรือไม่ หากไม่มี ขอให้กรรมการฯ ในที่ประชุมพิจารณาลงมติ ๒ เรื่อง

เรื่องที่ ๑ เปลี่ยนแปลงการปรับปรุงชั้นโครงสร้างทางเดิมเป็นร้อยละหนึ่งชั้นพื้นทางหินคลุกผสมซีเมนต์เดิม ออกจากโครงสร้างทาง ขุดรื้อและบดอัดชั้นรองพื้นทางเดิม (Scarification & Reconstruction of Existing Subbase) และลงวัสดุพื้นทางหินคลุกใหม่หนา ๐.๒๐ ม. ตามลำดับ

มติที่ประชุม ที่ประชุมมีมติเป็นเอกฉันท์ เปลี่ยนแปลงการปรับปรุงชั้นโครงสร้างทางเดิมเป็นร้อยละหนึ่งชั้นพื้นทางหินคลุกผสมซีเมนต์เดิม ออกจากโครงสร้างทาง ขุดรื้อและบดอัดชั้นรองพื้นทางเดิม (Scarification & Reconstruction of Existing Subbase) และลงวัสดุพื้นทางหินคลุกใหม่หนา ๐.๒๐ ม. ตามลำดับ

เรื่องที่ ๒ ขุดรื้อท่อลอดเดิมออกและเปลี่ยนท่อลอดคอนกรีตเสริมเหล็กใหม่ ประเภท มอก. ชั้น ๓ ขนาด Ø๐.๖๐ ม. ยาว ๑๔ ม.

มติที่ประชุม ที่ประชุมมีมติเป็นเอกฉันท์ ขุดรื้อท่อลอดเดิมออกและเปลี่ยนท่อลอดคอนกรีตเสริมเหล็กใหม่ ประเภท มอก. ชั้น ๓ ขนาด Ø๐.๖๐ ม. ยาว ๑๔ ม.

นางทิตยาพร เพชรประดับ (ประธานฯ) เมื่อที่ประชุมมีมติเป็นเอกฉันท์ จะได้ดำเนินการบันทึกขออนุมัติ นายกองค้การบริหารส่วนจังหวัดสระบุรี แล้วแจ้งให้กองพัสดุและทรัพย์สินดำเนินการตามระเบียบต่อไป

ระเบียบวาระที่ ๔ เรื่องอื่นๆ
ไม่มี (เลิกประชุม)

สำเนาถูกต้อง

เลิกประชุมเวลา ๑๒.๐๐ น.

Gibani

(นางสาวณภภักข์ แสงทรัพย์)

นักวิชาการพัสดุปฏิบัติการ

ลงชื่อ ผู้ตรวจรายงานการประชุม
(นางทิตยาพร เพชรประดับ)
ประธานกรรมการฯ

ลงชื่อ ผู้จัดรายงานการประชุม
(นายฤชากร ทองทัย)
กรรมการฯ

ผู้เข้าร่วมประชุม





การประชุม คณะกรรมการตรวจรับพัสดุและผู้ควบคุมงาน

โครงการก่อสร้างถนนลาดยาง บริเวณถนน สบ.ถ.๖๗-๐๑๒ เส้นหลักบ้านโป่งหัวถนน-สะพานบ้านสามหลัง หมู่ที่ ๑ ต.บ้านโป่ง อ.หนองโดน จ.สระบุรี พร้อมติดตั้งไฟฟ้าแสงสว่างโซล่าเซลล์ ครั้งที่ ๑

เมื่อวันที่ ๑๔ พฤศจิกายน ๒๕๖๗ เวลา ๑๐.๐๐ น.

ณ สถานที่ก่อสร้าง

ผู้เข้าร่วมประชุม

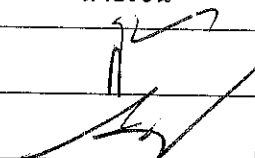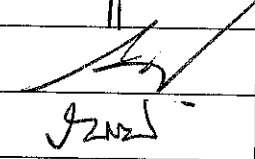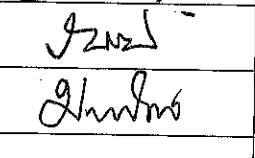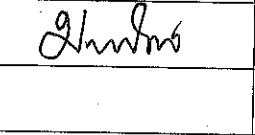ลำดับที่	ชื่อ-สกุล	ตำแหน่ง	ลายเซ็น	หมายเหตุ
๑	นางทิตยาพร เพชรประดับ	ประธานกรรมการฯ		
๒	นายจิรพล บุญลือ	กรรมการฯ		
๓	นายฤชากร ทองทัย	กรรมการฯ		
๔	นายมานิตย์ ชูศรีจันทร์	ผู้ควบคุมงาน		

สำเนาถูกต้อง

๒๖๓๖

(นางสาวณภักษ์ แสงทรัพย์)

นักวิชาการพัสดุปฏิบัติการ



บันทึกข้อความ

ส่วนราชการ สำนักช่าง ส่วนควบคุมการก่อสร้าง โทร.๐-๓๖๒๑-๔๐๙๐

ที่ สป ๕๑๐๐๕.๑/-

วันที่ ๑๓ พฤศจิกายน ๒๕๖๗

เรื่อง แจ้งปัญหาและอุปสรรคจากการปฏิบัติงาน โครงการก่อสร้างถนนลาดยาง บริเวณถนน สป.ถ.๖๗-๐๑๒
เส้นหลักบ้านโป่งหัวถนน-สะพานบ้านสามหลัง

เรียน ประธานกรรมการตรวจรับพัสดุ

ตามคำสั่งองค์การบริหารส่วนจังหวัดสระบุรี ที่ ๒๓๒๔/๒๕๖๗ ลงวันที่ ๕ กันยายน ๒๕๖๗ แต่งตั้งคณะกรรมการตรวจรับพัสดุและผู้ควบคุมงาน โครงการก่อสร้างถนนลาดยาง บริเวณถนน สป.ถ.๖๗-๐๑๒ เส้นหลักบ้านโป่งหัวถนน-สะพานบ้านสามหลัง หมู่ที่ ๑ ต.บ้านโป่ง อ.หนองโดน จ.สระบุรี พร้อมติดตั้งไฟฟ้าแสงสว่างโซล่าเซลล์ สัญญาจ้างก่อสร้างเลขที่ ๒๓/๒๕๖๘ ลงวันที่ ๖ พฤศจิกายน ๒๕๖๗ มูลค่างานจ้าง ๑๔,๙๕๕,๐๐๐.๐๐ บาท กำหนดเริ่มงานวันที่ ๗ พฤศจิกายน ๒๕๖๗ และสิ้นสุดสัญญาจ้างวันที่ ๖ มีนาคม ๒๕๖๘ ระยะเวลา ๑๒๐ วัน โดยมี ห้างหุ้นส่วนจำกัด รัตนชัยพร เป็นผู้รับจ้าง นั้น

จากการควบคุมงานก่อสร้างพบปัญหาและอุปสรรค ๒ เรื่อง ดังนี้


๑. หลังจากเรือผิวจราจรลาดยางแอสฟัลต์คอนกรีตเต็มตลอดโครงการฯแล้ว พบว่าชั้นพื้นทางใต้ผิวจราจรเป็นวัสดุพื้นทางหินคลุกผสมซีเมนต์ ทำให้ไม่สามารถขูดรี้อแล้วนำกลับมาใช้ใหม่ตามแบบได้ รูปภาพตามเอกสารแนบหมายเลข ๑

๒. พบแนวท่อลอดคอนกรีตแตกหักเสียหายบริเวณกึ่งกลางถนน ส่งผลให้ชั้นโครงสร้างทางทรุดตัวเป็นหลุม บริเวณช่วง STA.๑+๔๖๖ รูปภาพตามเอกสารแนบหมายเลข ๒


เห็นควรแจ้งกรรมการตรวจรับพัสดุทราบ และนัดประชุมพิจารณาปัญหาและอุปสรรคดังกล่าว

จึงเรียนมาเพื่อโปรดทราบและพิจารณาดำเนินการ


สำเนาถูกต้อง


(นายมานิตย์ ชูศรีจันทร์)
วิศวกรโยธาปฏิบัติการ

ผู้ควบคุมงาน



(นางสาวนภภักษ์ แสงทรัพย์)
นักวิชาการพัสดุปฏิบัติการ


- ทราบ และนัดประชุมพิจารณา.....
วันที่ ๑๔ พฤศจิกายน ๒๕๖๗ เวลา ๑๐.๐๐ น. ณ สถานที่ก่อสร้าง




ประธานกรรมการฯ
(นางทิตยาพร เพชรประดับ)
รองปลัดองค์การบริหารส่วนจังหวัด

- ทราบและเข้าร่วมประชุม.....

- ทราบและเข้าร่วมประชุม.....

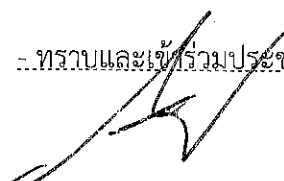
กรรมการฯ
(นายจิรพล บุญลือ)
หัวหน้าฝ่ายสาธารณูปโภค



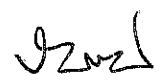

กรรมการฯ
(นายฤชกร ทองทัย)
หัวหน้าฝ่ายออกแบบ

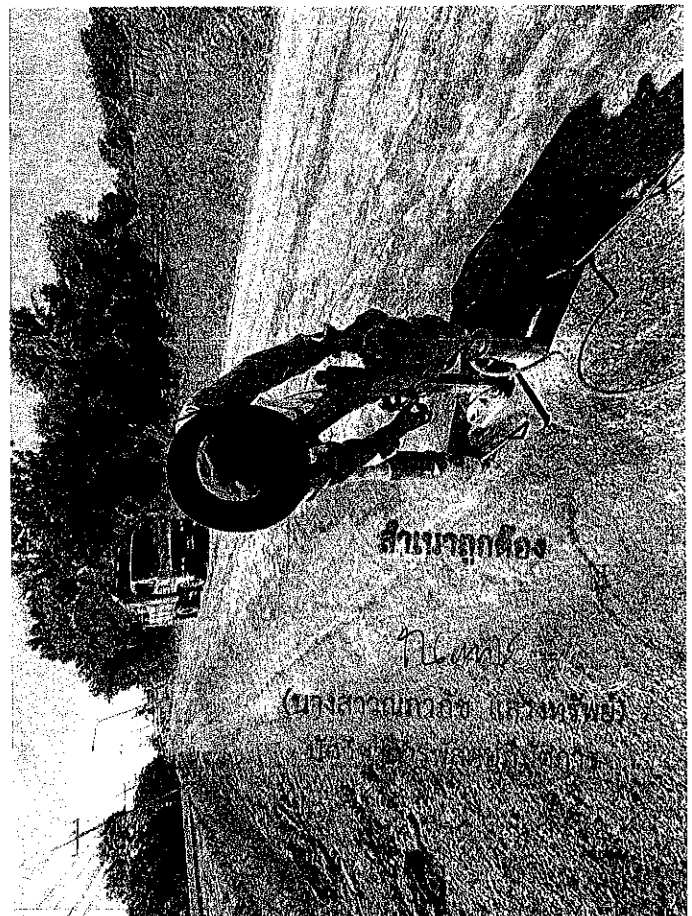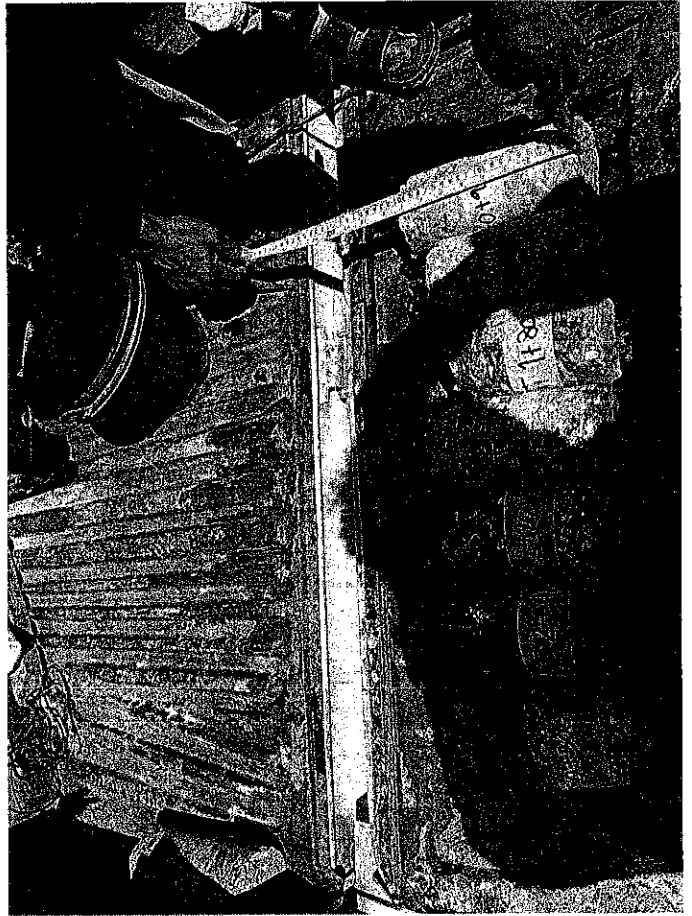

สำเนาถูกต้อง

นาย.....
(นางสาว.....)

Shambet (นายมานิตย์ ชุศรีจันทร์)
วิศวกรโยธาปฏิบัติการ

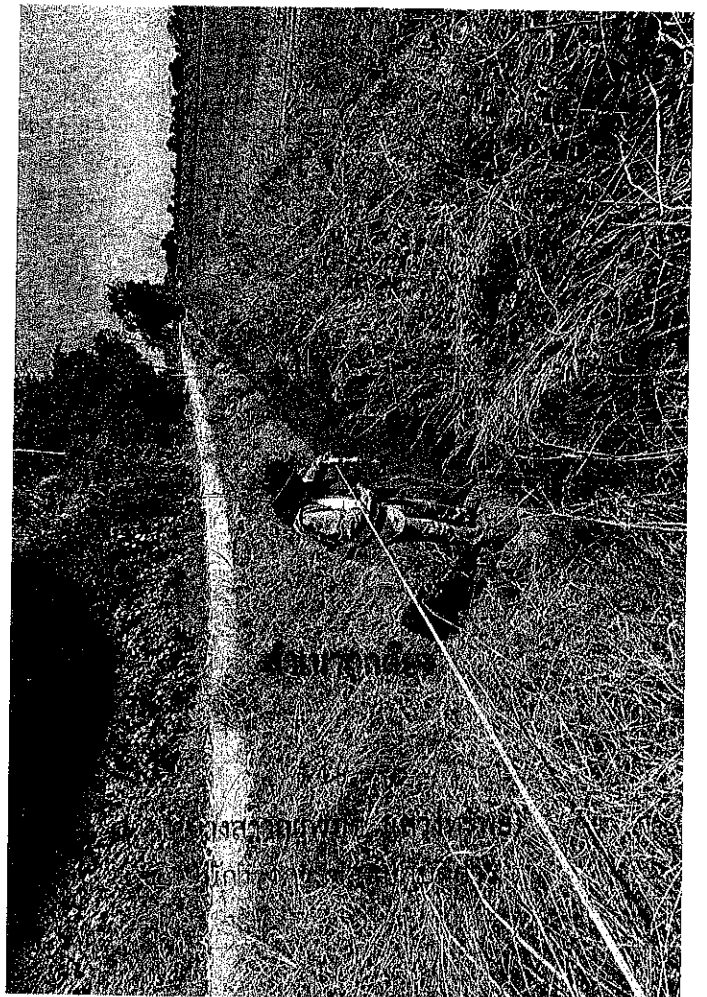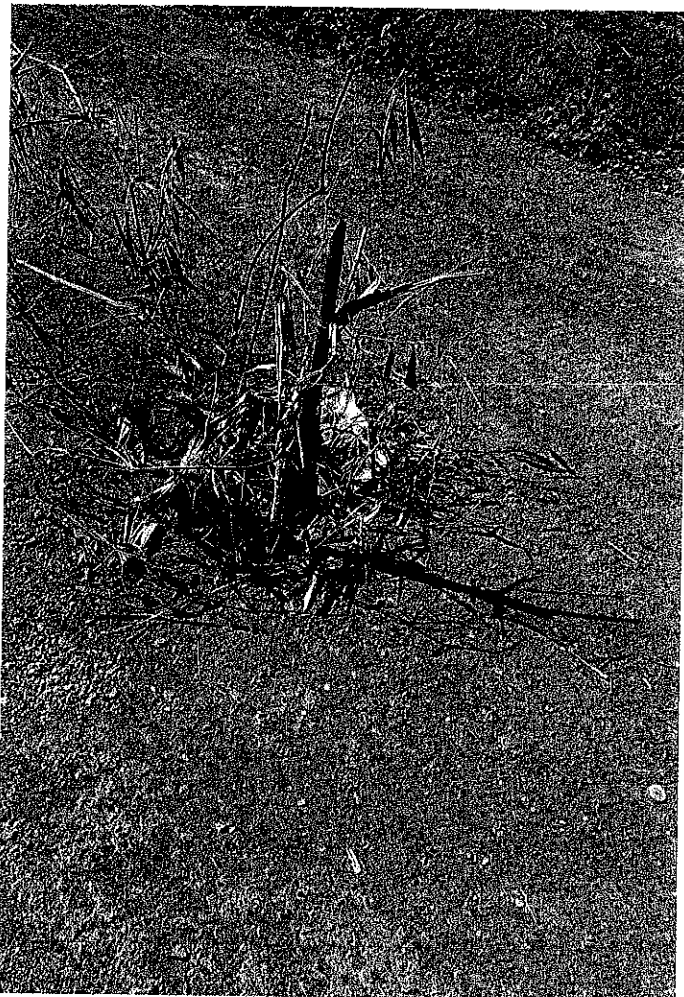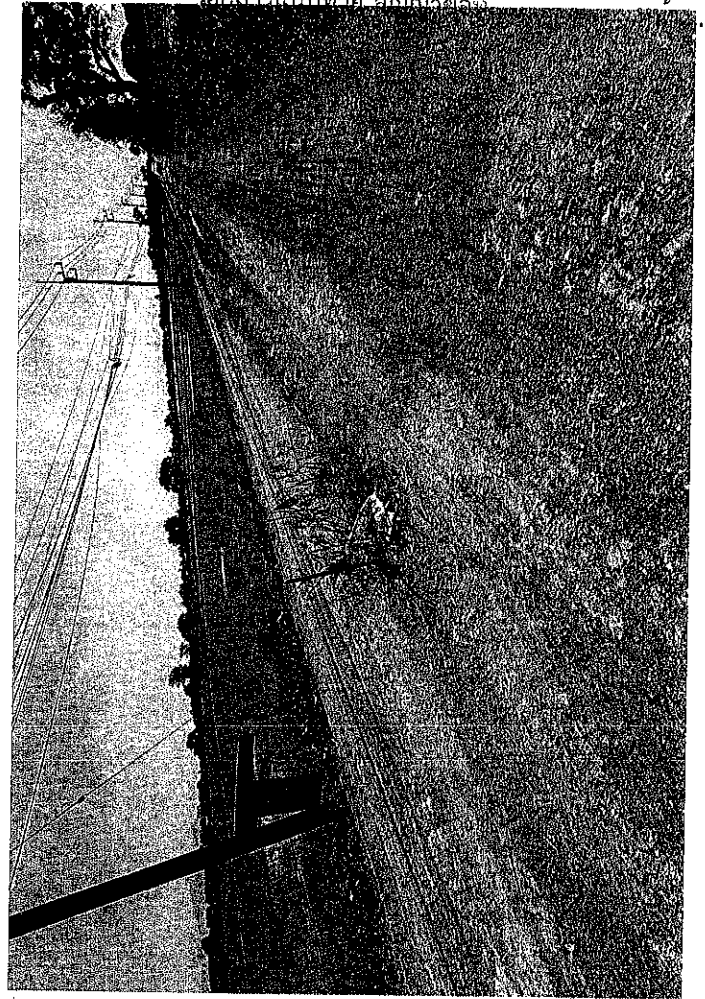

Shin (นายมานิตต์ ชูศรีจันทร์)
จิตรกรโยธาปฏิบัติกร