



ประกาศองค์การบริหารส่วนจังหวัดสระบุรี

เรื่อง ประกวดราคาจ้างก่อสร้างโครงการปรับปรุงถนนลาดยาง สายเลียบคลอง ๒๖ หมู่ที่ ๓,๗ ต.หนองสรวง อ.วิหารแดง จ.สระบุรี พร้อมติดตั้งไฟฟ้าแสงสว่างโซล่าเซลล์ ด้วยวิธีประกวดราคาอิเล็กทรอนิกส์
(e-bidding)

องค์การบริหารส่วนจังหวัดสระบุรี มีความประสงค์จะประกวดราคาจ้างก่อสร้างโครงการปรับปรุงถนนลาดยาง สายเลียบคลอง ๒๖ หมู่ที่ ๓,๗ ต.หนองสรวง อ.วิหารแดง จ.สระบุรี พร้อมติดตั้งไฟฟ้าแสงสว่างโซล่าเซลล์ ด้วยวิธีประกวดราคาอิเล็กทรอนิกส์ (e-bidding) รายการงานของงานจ้างก่อสร้าง ใน การประกวดราคารั้งนี้ เป็นเงินทั้งสิ้น ๑๖,๓๙๖,๓๐๔.๘๐ บาท (สิบหกล้านสามแสนแปดหมื่นหกพันสามร้อยสี่บาทแปดสตางค์) โดยองค์การบริหารส่วนจังหวัดสระบุรีจะจัดจ้างตามราคามาไม่เกินงบประมาณที่ตั้งไว้เป็นเงิน ๑๖,๑๐๐,๐๐๐.- บาท (สิบหกล้านหนึ่งแสนบาทถ้วน) ตามรายการ ดังนี้

ปรับปรุงถนนลาดยางแบบแอสฟัลติกคอนกรีต สายเลียบคลอง ๒๖ หมู่ที่ ๓,๗ ต.หนองสรวง อ.วิหารแดง จ.สระบุรี ขนาดผิวจราจร กว้าง ๖ ม. ยาว ๓,๐๐๐ ม. ไม่มีไหล่ทาง หนา ๐.๐๕ ม. หรือคิดเป็นพื้นที่ลาดยางไม่น้อยกว่า ๑๔,๐๐๐ ตร.ม. พร้อมติดตั้งไฟฟ้าแสงสว่างโซล่าเซลล์ จำนวน ๑๐๐ ชุด ตามแบบแปลนองค์การบริหารส่วนจังหวัดสระบุรี

ผู้ยื่นข้อเสนอจะต้องมีคุณสมบัติ ดังต่อไปนี้

๑. มีความสามารถตามกฎหมาย

๒. ไม่เป็นบุคคลสามัญประชาราษฎร์

๓. ไม่อยู่ระหว่างเลิกกิจการ

๔. ไม่เป็นบุคคลซึ่งอยู่ระหว่างถูกกระทงข้อกล่าวหาหรือทำสัญญาภัยหน่วยงานของรัฐไว้ชั่วคราว เนื่องจากเป็นผู้ที่ไม่ผ่านเกณฑ์การประเมินผลการปฏิบัติงานของผู้ประกอบการตามระเบียบ ที่รัฐมนตรีว่าการกระทรวงการคลังกำหนดตามที่ประกาศเผยแพร่ในระบบเครือข่ายสารสนเทศของกรมบัญชีกลาง

๕. ไม่เป็นบุคคลซึ่งถูกระบุข้อไว้ในบัญชีรายชื่อผู้ทึ้งงานและได้แจ้งไว้ยืนชื่อให้เป็นผู้ทึ้งงาน ของหน่วยงานของรัฐในระบบเครือข่ายสารสนเทศของกรมบัญชีกลาง ซึ่งรวมถึงนิติบุคคลที่ผู้ทึ้งงานเป็นหุ้นส่วน ผู้จัดการ กรรมการผู้จัดการ ผู้บริหาร ผู้มีอำนาจในการดำเนินงานในกิจการของนิติบุคคลนั้นด้วย

๖. มีคุณสมบัติและไม่มีลักษณะดังที่ห้ามตามที่คณะกรรมการนโยบายการจัดซื้อจัดจ้างและการบริหารพัสดุภาครัฐกำหนดในราชกิจจานุเบกษา

๗. เป็นนิติบุคคลผู้มีอาชีพรับจ้างงานที่ประกวดราคาอิเล็กทรอนิกส์ดังกล่าว

๘. ไม่เป็นผู้มีผลประโยชน์ร่วมกันกับผู้ยื่นข้อเสนอราคายื่นที่เข้ายื่นข้อเสนอให้แก่องค์การบริหารส่วนจังหวัดสระบุรี ณ วันประการประมวลราคาอิเล็กทรอนิกส์ หรือไม่เป็นผู้กระทำการอันเป็นการขัดขวางการแข่งขันราคาย่างเป็นธรรม ในการประมวลราคาอิเล็กทรอนิกส์ครั้งนี้

๙. ไม่เป็นผู้ได้รับเอกสารซึ่งหรือความคุ้มกัน ซึ่งอาจปฏิเสธไม่ยอมซื้อขาย เว้นแต่รู้มาลของผู้ยื่นข้อเสนอได้มีคำสั่งสละเอกสารซึ่งและความคุ้มกันเช่นว่านั้น

๑๐. ผู้ยื่นข้อเสนอต้องมีผลงานก่อสร้างประเพณีเดียวกันกับผลงานที่ประกวดราคาจ้างก่อสร้างในวงเงินไม่น้อยกว่า ๖,๔๕๐,๐๐๐.๐๐ บาท (หกล้านสี่แสนสี่หมื่นบาทถ้วน) และเป็นผลงานที่เป็นคุณภาพโดยตรงกับหน่วยงานของรัฐ หรือหน่วยงานเอกชนที่ องค์กรบริหารส่วนจังหวัดสระบุรี เชื่อถือ

๑๑. ผู้ยื่นข้อเสนอที่ยื่นข้อเสนอในรูปแบบของ "กิจกรรมร่วมค้า" ต้องมีคุณสมบัติดังนี้

กรณีที่ขอตกลงระหว่างผู้เข้าร่วมค้ากำหนดให้ผู้เข้าร่วมค้ารายได้รายหนึ่งเป็นผู้เข้าร่วมค้าหลัก ขอตกลงระหว่างผู้เข้าร่วมค้าจะต้องมีการกำหนดสัดส่วนหน้าที่และความรับผิดชอบในปริมาณงานต่างของ หรือมูลค่าตามสัญญาของผู้เข้าร่วมค้าหลักมากกว่าผู้เข้าร่วมค้ารายอื่นทุกราย

กรณีที่ขอตกลงระหว่างผู้เข้าร่วมค้ากำหนดให้ผู้เข้าร่วมค้ารายได้รายหนึ่งเป็นผู้เข้าร่วมค้าหลัก กิจกรรมร่วมค้านั้นต้องใช้ผลงานของผู้เข้าร่วมค้าหลักรายเดียวเป็นผลงานของกิจกรรมร่วมค้าที่ยื่นข้อเสนอ

สำหรับขอตกลงระหว่างผู้เข้าร่วมค้าที่ไม่ได้กำหนดให้ผู้เข้าร่วมค้ารายได้เป็นผู้เข้าร่วมค้าหลัก ผู้เข้าร่วมค้าทุกรายจะต้องมีคุณสมบัติครบถ้วนตามเงื่อนไขที่กำหนดไว้ในเอกสารเชิญชวน หรือหนังสือเชิญชวน

กรณีที่ขอตกลงระหว่างผู้เข้าร่วมค้ากำหนดให้มีการมอบหมายผู้เข้าร่วมค้ารายได้รายหนึ่งเป็นผู้ยื่นข้อเสนอ ในนามกิจกรรมร่วมค้า การยื่นข้อเสนอต้องกล่าวไม่ต้องมีหนังสือมอบอำนาจ

สำหรับขอตกลงระหว่างผู้เข้าร่วมค้าที่ไม่ได้กำหนดให้ผู้เข้าร่วมค้ารายได้เป็นผู้ยื่นข้อเสนอผู้เข้าร่วมค้าทุกรายจะต้องลงลายมือชื่อในหนังสือมอบอำนาจให้ผู้เข้าร่วมค้ารายได้รายหนึ่งเป็นผู้ยื่นข้อเสนอในนามกิจกรรมร่วมค้า

๑๒. ผู้ยื่นข้อเสนอต้องลงทะเบียนที่สืบมุลภูตต้องครบถ้วนในระบบจัดซื้อจัดจ้างภาครัฐด้วยอิเล็กทรอนิกส์ (Electronic Government Procurement : e-GP) ของกรมบัญชีกลาง



(๒) กรณีผู้ยื่นข้อเสนอเป็นนิติบุคคลที่จัดตั้งขึ้นตามกฎหมายไทย ซึ่งยังไม่มีการรายงาน

งบแสดงฐานะการเงินกับกรมพัฒนาธุรกิจการค้า ให้พิจารณาการกำหนดมูลค่าของทุนจดทะเบียน โดยผู้ยื่นข้อเสนอจะต้องมีทุนจดทะเบียนที่เรียกชำระมูลค่าหุ้นแล้ว ณ วันที่ยื่นข้อเสนอ ไม่ต่ำกว่า ๓ ล้านบาท

(๓) สำหรับการจัดซื้อจัดจ้างครั้งหนึ่งที่มีวงเงินเกิน ๕๐๐,๐๐๐ บาทขึ้นไป กรณีผู้ยื่นข้อเสนอเป็นบุคคลธรรมดา โดยพิจารณาจากหนังสือรับรองบัญชีเงินฝาก ไม่เกิน ๙๐ วันก่อนวันยื่นข้อเสนอ โดยต้องมีเงินฝากคงเหลือในบัญชีธนาคารเป็นมูลค่า ๑ ใน ๔ ของมูลค่างบประมาณของโครงการหรือรายการที่ยื่นข้อเสนอในแต่ละครั้ง และหากเป็นผู้ยื่นข้อการจัดซื้อจัดจ้างหรือเป็นผู้ได้รับการคัดเลือกจะต้องแสดงบัญชีเงินฝากที่มีมูลค่าตั้งกล่าวอีกรั้งหนึ่งในวันลงนามในสัญญา

(๔) กรณีที่ผู้ยื่นข้อเสนอไม่มีมูลค่าสูงของกิจการหรือทุนจดทะเบียน หรือมีแต่ไม่เพียงพอที่จะ เข้ายื่นข้อเสนอ ผู้ยื่นข้อเสนอสามารถขอวงเงินสินเชื่อ โดยต้องมีวงเงินสินเชื่อ ๑ ใน ๔ ของมูลค่างบประมาณของโครงการหรือรายการที่ยื่นข้อเสนอในครั้งนั้น (สินเชื่อที่ธนาคารภายใต้ประเทศไทย หรือบริษัทเงินทุนหรือบริษัทเงินทุนหลักทรัพย์ที่ได้รับอนุญาตให้ประกอบกิจการเงินทุนเพื่อการพาณิชย์ และประกอบธุรกิจค้าประภัณฑ์ตามประกาศของธนาคารแห่งประเทศไทย ตามรายชื่อบริษัทเงินทุนที่ธนาคารแห่งประเทศไทยแจ้งไว้ในที่ทราบ โดยพิจารณาจากยอดเงินรวมของวงเงินสินเชื่อที่สำนักงานใหญ่รับรอง หรือที่สำนักงานสาขา รับรอง (กรณีได้รับมอบอำนาจจากสำนักงานใหญ่) ซึ่งออกให้แก่ผู้ยื่นข้อเสนอ นับถึงวันยื่นข้อเสนอไม่เกิน ๙๐ วัน)

(๕) กรณีตาม (๑) - (๔) ยกเว้นสำหรับกรณีดังต่อไปนี้

(๕.๑) กรณีที่ผู้ยื่นข้อเสนอเป็นหน่วยงานของรัฐ

(๕.๒) นิติบุคคลที่จัดตั้งขึ้นตามกฎหมายไทยที่อยู่ระหว่างการฟื้นฟูกิจกรรมตามพระราชบัญญัติล้มละลาย (ฉบับที่ ๑๐) พ.ศ. ๒๕๖๑

(๕.๓) งานจ้างก่อสร้าง ที่กรมบัญชีกลางได้เขียนทะเบียนผู้ประกอบการงานก่อสร้างแล้ว และงานจ้างก่อสร้างที่หน่วยงานของรัฐได้มีการจัดทำบัญชีผู้ประกอบการงานก่อสร้างที่มีคุณสมบัติ เป็นอย่างไรแล้ว ก่อนวันที่พระราชบัญญัติการจัดซื้อจัดจ้างและการบริหารพัสดุภาครัฐมีผลใช้บังคับ

๑๔. กรณีโรงงานผลแอลฟัลต์คอนกรีต ผู้ยื่นข้อเสนอจะต้องมีคุณสมบัติ ดังนี้

(๑) ผู้ยื่นข้อเสนอต้องมีโรงงานผลแอลฟัลต์คอนกรีต หรือ ต้องมีเอกสารยินยอมให้ใช้ผลิตภัณฑ์จากโรงงานผลแอลฟัลต์คอนกรีตที่ไม่ใช่ของผู้ยื่นข้อเสนอ ทั้งนี้เพื่อให้สามารถควบคุมอุณหภูมิของส่วนผสมและฟัลต์คอนกรีตได้ และเพื่อให้เป็นไปตามมาตรฐานและฟัลต์คอนกรีตของกรมทางหลวงชนบท ๘๗๐-๒๕๖๓

(๒) ต้องมีสำเนาใบอนุญาตประกอบกิจการโรงงาน (แบบ รง.๑) จากกรมโรงงานอุตสาหกรรมของผู้ยื่นข้อเสนอ หรือผู้ให้ความยินยอมใช้ผลิตภัณฑ์ ทั้งนี้ใบอนุญาตประกอบกิจการโรงงาน (แบบ รง.๑) จากกรมโรงงานอุตสาหกรรมต้องไม่หมดอายุ ถูกสั่งพักใช้ หรือเพิกถอน

(๓) กรณีเมื่อใบอนุญาตประกอบกิจการโรงงาน (แบบ รง.๑) จากกรมโรงงานอุตสาหกรรมให้ใช้หนังสือรับรองการตั้งหน่วยงานผลิตและฟัลต์คอนกรีต สำหรับหน่วยงานก่อสร้าง จากหน่วยงานในสังกัดกรมโรงงานอุตสาหกรรมแทน ของผู้ยื่นข้อเสนอ หรือผู้ให้ความยินยอมใช้ผลิตภัณฑ์ ทั้งนี้ หนังสือ

รับรองดังกล่าว ต้องไม่หมดอายุ ถูกยกเลิก หรือเพิกถอน

(๔) ต้องมีแพนที่แสดงที่ตั้งโรงงานผสมแอสฟัลต์คอนกรีต และเส้นทางขนส่งจากโรงงาน
ผสมถึงกึ่งกลางของโครงการก่อสร้าง โดยระยะทางขนส่งไม่เกิน ๑๐๐ กิโลเมตร และต้องมีกำลังการผลิต
(Rated Capacity) ไม่น้อยกว่า ๖๐ ตันต่อชั่วโมง

(๕) กรณีใช้โรงงานผสมแอสฟัลต์คอนกรีตแบบเคลื่อนที่ (Mobile Asphalt Concrete
Plant) ให้ดำเนินการตามข้อ ๑๔ (๑) (๒) (๓) และ (๔)

๑๕. ยืนยันเสนอต้องยืนเอกสารหนังสือรับรองการใช้ผลิตภัณฑ์ปูนซีนวัตกรรมไทย รหัส
๐๗๐๒๐๐๓๗ ผู้เขียนบัญชีนวัตกรรมไทย รหัส ๐๗๐๒๐๐๓๗ ยื่นในวันเสนอราคา

ผู้ยื่นข้อเสนอต้องยืนยันข้อเสนอและเสนอราคาทางระบบจัดซื้อจัดจ้างภาครัฐด้วยอิเล็กทรอนิกส์
ในวันที่ ๓๐ กันยายน ๒๕๖๗ ระหว่างเวลา ๐๙.๐๐ น. ถึง ๑๒.๐๐ น.

ผู้สนใจสามารถขอรับเอกสารประกวดราคาอิเล็กทรอนิกส์ โดยดาวน์โหลดเอกสารทางระบบ
จัดซื้อจัดจ้างภาครัฐด้วยอิเล็กทรอนิกส์ หัวข้อ คันหาประภาจัดซื้อจัดจ้างได้ทั้งแต่วันที่ประกาศจนถึงวันเสนอ
ราคา

ผู้ยื่นข้อเสนอสามารถจัดเตรียมเอกสารข้อเสนอได้ทั้งแต่วันที่ประกาศจนถึงวันเสนอราคา

ผู้สนใจสามารถดูรายละเอียดได้ที่เว็บไซต์ www.saraburiipao.go.th หรือ www.gprocurement.go.th หรือสอบถามทางโทรศัพท์หมายเลข ๐ ๓๖๖๗ ๘๗๗๘ ในวันและเวลาราชการ

ประกาศ ณ วันที่ ๑๑ กันยายน พ.ศ. ๒๕๖๗

(นายธนกฤต อัตถะสัมปุณณะ)

รองนายกองค์การบริหารส่วนจังหวัด ปฏิบัติราชการแทน

นายกองค์การบริหารส่วนจังหวัดสระบุรี



เอกสารประกวดราคาจ้างก่อสร้างด้วยการประกวดราคาอิเล็กทรอนิกส์ (e-bidding)

เลขที่ ๖๙/๒๕๖๗

ประกวดราคาจ้างก่อสร้างโครงการปรับปรุงถนนลาดยาง สายเลียบคลอง ๒๖ หมู่ที่ ๓,๗ ต.หนองสรวง อ.

วิหารแดง จ.สระบุรี พร้อมติดตั้งไฟฟ้าแสงสว่างโซล่าเซลล์ ด้วยวิธีประกวดราคาอิเล็กทรอนิกส์ (e-bidding)

ตามประกาศ องค์การบริหารส่วนจังหวัดสระบุรี

ลงวันที่ ๑๐ กันยายน ๒๕๖๗

องค์การบริหารส่วนจังหวัดสระบุรี ซึ่งต่อไปนี้เรียกว่า "องค์การบริหารส่วนจังหวัดสระบุรี" มีความประสงค์จะ ประกวดราคาจ้างก่อสร้างโครงการปรับปรุงถนนลาดยาง สายเลียบคลอง ๒๖ หมู่ที่ ๓,๗ ต.หนองสรวง อ.วิหารแดง จ.สระบุรี พร้อมติดตั้งไฟฟ้าแสงสว่างโซล่าเซลล์ ด้วยวิธีประกวดราคาอิเล็กทรอนิกส์ (e-bidding) เพื่อปรับปรุงถนนลาดยางแบบแอฟฟ์ทิกคอนกรีต สายเลียบคลอง ๒๖ หมู่ที่ ๓,๗ ต.หนองสรวง อ.วิหารแดง จ.สระบุรี ขนาดผิวจราจร กว้าง ๖ ม. ยาว ๓,๐๐๐ ม. ไม่มีไหล่ทาง หนา ๐.๐๕ ม. หรือคิดเป็นพื้นที่ลาดยางไม่น้อยกว่า ๑๘,๐๐๐ ตร.ม. พร้อมติดตั้งไฟฟ้าแสงสว่างโซล่าเซลล์ จำนวน ๑๐๐ ชุด ตามแบบแปลนขององค์การบริหารส่วนจังหวัดสระบุรี โดยมีข้อแนะนำและข้อกำหนดดังต่อไปนี้

๑. เอกสารแนบท้ายเอกสารประกวดราคาอิเล็กทรอนิกส์

- ๑.๑ ร่างรายละเอียดขอบเขตของงานทั้งโครงการ (Terms of Reference : TOR)
- ๑.๒ แบบใบเสนอราคาที่กำหนดไว้ในระบบจัดซื้อจัดจ้างภาครัฐด้วยอิเล็กทรอนิกส์
- ๑.๓ แบบสัญญาจ้างก่อสร้าง
- ๑.๔ แบบหนังสือค้ำประกัน
 - (๑) หลักประกันการเสนอราคา
 - (๒) หลักประกันสัญญา
- ๑.๕ ฐานการปรับราคา
 - (๑) ผู้ที่มีผลประโยชน์ร่วมกัน
 - (๒) การขัดขวางการแข่งขันอย่างเป็นธรรม
- ๑.๗ แบบบัญชีเอกสารที่กำหนดไว้ในระบบจัดซื้อจัดจ้างภาครัฐด้วยอิเล็กทรอนิกส์
 - (๑) บัญชีเอกสารส่วนที่ ๑
 - (๒) บัญชีเอกสารส่วนที่ ๒

๑.๘ แผนการใช้พัสดุที่ผลิตภายในประเทศและแผนการใช้เหล็กที่ผลิตภายในประเทศ

๑.๙ แผนการทำงาน

๒. คุณสมบัติของผู้ยื่นข้อเสนอ

๒.๑ มีความสามารถตามกฎหมาย

๒.๒ ไม่เป็นบุคคลมิชอบ

๒.๓ ไม่อยู่ระหว่างเดิมกิจการ

๒.๔ ไม่เป็นบุคคลซึ่งอยู่ระหว่างถูกตรวจสอบหรือทำสัญญาภัยงานของรัฐไว้ชั่วคราว เนื่องจากเป็นผู้ที่ไม่ผ่านเกณฑ์การประเมินผลการปฏิบัติงานของผู้ประกอบการตามระเบียบที่รัฐมนตรีว่าการกระทรวงการคลังกำหนดตามที่ประกาศเผยแพร่ในระบบเครือข่ายสารสนเทศของกรมบัญชีกลาง

๒.๕ ไม่เป็นบุคคลซึ่งถูกระบุชื่อไว้ในบัญชีรายขอผู้ทิ้งงานและได้แจ้งเรียนขอให้เป็นผู้ทิ้งงานของหน่วยงานของรัฐในระบบเครือข่ายสารสนเทศของกรมบัญชีกลาง ซึ่งรวมถึงนิติบุคคลที่ผู้ทิ้งงานเป็นหุ้นส่วนผู้จัดการ กรรมการผู้จัดการ ผู้บริหาร ผู้มีอำนาจในการดำเนินงานในกิจการของนิติบุคคลนั้นด้วย

๒.๖ มีคุณสมบัติและไม่มีลักษณะต้องห้ามตามที่คณะกรรมการนโยบายการจัดซื้อจัดจ้าง และการบริหารพัสดุภาครัฐกำหนดในราชกิจจานุเบka

๒.๗ เป็นนิติบุคคลผู้มีอาชีพรับจ้างงานที่ประกวดราคาอิเล็กทรอนิกส์ดังกล่าว

๒.๘ ไม่เป็นผู้มีผลประโยชน์ร่วมกันกับผู้ยื่นข้อเสนอรายอื่นที่เข้ายื่นข้อเสนอให้แก่องค์การบริหารส่วนจังหวัดสระบุรี ณ วันประกาศประกวดราคาอิเล็กทรอนิกส์ หรือไม่เป็นผู้กระทำการอันเป็นการขัดขวาง การแข่งขันอย่างเป็นธรรมในการประกวดราคาอิเล็กทรอนิกส์ครั้งนี้

๒.๙ ไม่เป็นผู้ได้รับเอกสารซึ่งความคุ้มกัน ซึ่งอาจปฏิเสธไม่ยอมขึ้นศาลไทย เว้นแต่วัสดุข้าวของผู้ยื่นข้อเสนอได้มีคำสั่งให้สละเอกสารและความคุ้มกันเข่นวันนั้น

๒.๑๐ ผู้ยื่นข้อเสนอต้องมีผลงานก่อสร้างประเภทเดียวกันกับผลงานที่ประกวดราคาจ้าง ก่อสร้างในวงเงินไม่น้อยกว่า ๖,๔๔๐,๐๐๐.๐๐ บาท (หกล้านสี่แสนสี่หมื่นบาทถ้วน) และเป็นผลงานที่เป็นคุณภาพโดยตรงกับหน่วยงานของรัฐ หรือหน่วยงานเอกชนที่ องค์การบริหารส่วนจังหวัดสระบุรี เชื่อถือ

๒.๑๑ กิจกรรมร่วมค้าที่ยื่นข้อเสนอในรูปแบบของ "กิจกรรมร่วมค้า" ต้องมีคุณสมบัติดังนี้ กรณีที่ข้อตกลงระหว่างผู้เข้าร่วมค้ากำหนดให้ผู้เข้าร่วมค้ารายได้รายหนึ่งเป็นผู้

เข้าร่วมค้าหลัก ข้อตกลงระหว่างผู้เข้าร่วมค้าจะต้องมีการกำหนดสัดส่วนหน้าที่และความรับผิดชอบในปริมาณงาน สิ่งของหรือมูลค่าตามสัญญาของผู้เข้าร่วมค้าหลักมากกว่าผู้เข้าร่วมค้ารายอื่นทุกราย

กรณีที่ข้อตกลงระหว่างผู้เข้าร่วมค้ากำหนดให้ผู้เข้าร่วมค้ารายได้รายหนึ่งเป็นผู้เข้าร่วมค้าหลัก กิจกรรมร่วมค้านั้นต้องใช้ผลงานของผู้เข้าร่วมค้าหลักรายเดียวเป็นผลงานของกิจกรรมร่วมค้าที่ยื่นข้อเสนอ

สำหรับข้อตกลงระหว่างผู้เข้าร่วมค้าที่ไม่ได้กำหนดให้ผู้เข้าร่วมค้ารายได้เป็นผู้เข้าร่วมค้าหลัก ผู้เข้าร่วมค้าทุกรายจะต้องมีคุณสมบัติครบถ้วนตามเงื่อนไขที่กำหนดไว้ในเอกสารเชิญชวน หรือ

หนังสือเชิญชวน

กรณีที่ขอตกลงระหว่างผู้เข้าร่วมค้ากำหนดให้มีการมอบหมายผู้เข้าร่วมค้ารายได้รายหนึ่งเป็นผู้ยื่นข้อเสนอ ในนามกิจการร่วมค้า การยื่นข้อเสนอดังกล่าวไม่ต้องมีหนังสือมอบอำนาจ

สำหรับข้อตกลงระหว่างผู้เข้าร่วมค้าที่ไม่ได้กำหนดให้ผู้เข้าร่วมค้ารายได้เป็นผู้ยื่นข้อเสนอ ผู้เข้าร่วมค้าทุกรายจะต้องลงลายมือชื่อในหนังสือมอบอำนาจให้ผู้เข้าร่วมค้ารายได้รายหนึ่งเป็นผู้ยื่นข้อเสนอ ในนามกิจการร่วมค้า

๒.๓๒ ผู้ยื่นข้อเสนอต้องลงทะเบียนที่มีข้อมูลถูกต้องครบถ้วนในระบบจัดซื้อจัดจ้างภาครัฐด้วย อิเล็กทรอนิกส์ (Electronic Government Procurement : e-GP) ของกรมบัญชีกลาง

๒.๓๓ ผู้ยื่นข้อเสนอต้องมีมูลค่าสูงหรือของกิจการ ดังนี้

(๑) กรณีผู้ยื่นข้อเสนอเป็นนิตบุคคลที่จัดตั้งขึ้นตามกฎหมายไทยซึ่งได้จดทะเบียนเกินกว่า ๑ ปี ต้องมีมูลค่าสูงหรือของกิจการ จากผลต่างระหว่างสินทรัพย์สุทธิหักด้วยหนี้สินสุทธิ ที่ปรากฏในงบแสดงฐานะการเงินที่มีการตรวจสอบแล้ว ซึ่งจะต้องแสดงค่าเป็นบาท ๑ ปีสุดท้ายก่อนวันยื่นข้อเสนอ

(๒) กรณีผู้ยื่นข้อเสนอเป็นนิตบุคคลที่จัดตั้งขึ้นตามกฎหมายไทย ซึ่งยังไม่มีการรายงานงบแสดงฐานะการเงินกับกรมพัฒนาธุรกิจการค้า ให้พิจารณาการกำหนดมูลค่าของทุนจดทะเบียน โดยผู้ยื่นข้อเสนอจะต้องมีทุนจดทะเบียนที่เรียกชำระมูลค่าหุ้นแล้ว ณ วันที่ยื่นข้อเสนอ ไม่ต่ำกว่า ๓ ล้านบาท

(๓) สำหรับการจัดซื้อจัดจ้างครั้งหนึ่งที่มีวงเงินเกิน ๕๐๐,๐๐๐ บาทขึ้นไป กรณีผู้ยื่นข้อเสนอเป็นบุคคลธรรมด้า โดยพิจารณาจากหนังสือรับรองบัญชีเงินฝาก ไม่เกิน ๙๐ วันก่อนวันยื่นข้อเสนอ โดยต้องมีเงินฝากคงเหลือในบัญชีธนาคารเป็นมูลค่า ๑ ใน ๔ ของมูลค่างบประมาณของโครงการหรือรายการที่ยื่นข้อเสนอในแต่ละครั้ง และหากเป็นผู้ชนะการจัดซื้อจัดจ้างหรือเป็นผู้ได้รับการคัดเลือกจะต้องแสดงบัญชีเงินฝากที่มีมูลค่าดังกล่าวอีกครั้งหนึ่งในวันลงนามในสัญญา

(๔) กรณีที่ผู้ยื่นข้อเสนอไม่มีมูลค่าสูงหรือของกิจการหรือทุนจดทะเบียน หรือมีแต่ไม่เพียงพอที่จะ เข้ายื่นข้อเสนอ ผู้ยื่นข้อเสนอสามารถขอวงเงินสินเชื่อ โดยต้องมีวงเงินสินเชื่อ ๑ ใน ๔ ของมูลค่างบประมาณของโครงการหรือรายการที่ยื่นข้อเสนอในครั้งนั้น (สินเชื่อที่ธนาคารภายใต้กฎหมายในประเทศไทย หรือบริษัทเงินทุนหรือบริษัทเงินทุนหลักทรัพย์ที่ได้รับอนุญาตให้ประกอบกิจการเงินทุนเพื่อการพาณิชย์ และประกอบธุรกิจท้าประกันตามประกาศของธนาคารแห่งประเทศไทย ตามรายชื่อบริษัทเงินทุนที่ธนาคารแห่งประเทศไทยแจ้ง เกี่ยวนให้ทราบ โดยพิจารณาจากยอดเงินรวมของวงเงินสินเชื่อที่สำนักงานใหญ่รับรอง หรือที่สำนักงานสาขา รับรอง (กรณีได้รับมอบอำนาจจากสำนักงานใหญ่) ซึ่งออกให้แก่ผู้ยื่นข้อเสนอ นับถึงวันยื่นข้อเสนอไม่เกิน ๙๐ วัน)

(๕) กรณีตาม (๑) - (๔) ยกเว้นสำหรับกรณีดังต่อไปนี้

(๕.๑) กรณีที่ผู้ยื่นข้อเสนอเป็นหน่วยงานของรัฐ

(๕.๒) นิตบุคคลที่จัดตั้งขึ้นตามกฎหมายไทยที่อยู่ระหว่างการพื้นฟูกิจการ ตามพระราชบัญญัติэмancipate (ฉบับที่ ๑๐) พ.ศ. ๒๕๖๑

(๕.๓) งานจ้างก่อสร้าง ที่กรมบัญชีกลางได้ขึ้นทะเบียนผู้ประกอบการงาน

ก่อสร้างแล้ว และงานจ้างก่อสร้างที่หน่วยงานของรัฐได้มีการจัดทำบัญชีผู้ประกอบการงานก่อสร้างที่มีคุณสมบัติเบื้องต้นไว้แล้ว ก่อนวันที่พระราชบัญญัติการจัดซื้อจัดจ้างและการบริหารพัสดุภาครัฐมีผลใช้บังคับ

๒.๑๔ กรณีโรงงานผสมแอสฟัลต์คอนกรีต ผู้ยื่นข้อเสนอจะต้องมีคุณสมบัติ ดังนี้

(๑) ผู้ยื่นข้อเสนอต้องมีโรงงานผสมแอสฟัลต์คอนกรีต หรือ ต้องมีเอกสารยินยอมให้ใช้ผลิตภัณฑ์จากโรงงานผสมแอสฟัลต์คอนกรีตที่ไม่ใช่ของผู้ยื่นข้อเสนอ ทั้งนี้เพื่อให้สามารถควบคุมอุณหภูมิของส่วนผสมแอสฟัลต์คอนกรีตได้ และเพื่อให้เป็นไปตามมาตรฐานแอสฟัลต์คอนกรีตของกรมทางหลวงชนบท มหาช. ๒๓๐-๒๕๖๓

(๒) ต้องมีสำเนาใบอนุญาตประกอบกิจการโรงงาน (แบบ รง.๕) จากกรมโรงงาน อุตสาหกรรมของผู้ยื่นข้อเสนอ หรือผู้ให้ความยินยอมใช้ผลิตภัณฑ์ ทั้งนี้ใบอนุญาตประกอบกิจการโรงงาน (แบบ รง.๕) จากกรมโรงงานอุตสาหกรรมต้องไม่หมดอายุ ถูกสั่งพักใช้ หรือเพิกถอน

(๓) กรณีเม้มีใบอนุญาตประกอบกิจการโรงงาน (แบบ รง.๕) จากกรมโรงงาน อุตสาหกรรมให้ใช้น้ำสีอิรับรองการตั้งหน่วยงานผลิตแอสฟัลต์คอนกรีต สำหรับหน่วยงานก่อสร้าง จากหน่วยงานในสังกัดกรมโรงงานอุตสาหกรรมแทน ของผู้ยื่นข้อเสนอ หรือผู้ให้ความยินยอมใช้ผลิตภัณฑ์ ทั้งนี้ หนังสือรับรองดังกล่าว ต้องไม่หมดอายุ ถูกยกเลิก หรือเพิกถอน

(๔) ต้องมีแผนที่แสดงที่ตั้งโรงงานผสมแอสฟัลต์คอนกรีต และเส้นทางขนส่งจากโรงงานผสมถึงกิจการของโครงการก่อสร้าง โดยมีระยะทางขนส่งไม่เกิน ๑๗๐ กิโลเมตร และต้องมีกำลังการผลิต (Rated Capacity) ไม่น้อยกว่า ๖๐ ตันต่อชั่วโมง

(๕) กรณีใช้โรงงานผสมแอสฟัลต์คอนกรีตแบบเคลื่อนที่ (Mobile Asphalt Concrete Plant) ให้ดำเนินการตามข้อ ๒.๑๔ (๑) (๒) (๓) และ (๔)

๒.๑๕ ผู้ยื่นข้อเสนอต้องยื่นเอกสารหนังสือรับรองการใช้ผลิตภัณฑ์บัญชีนวัตกรรมไทย รหัส ๑๗๐๑๒๐๐๓๗ ผู้เขียนบัญชีนวัตกรรมไทย รหัส ๑๗๐๑๒๐๐๓๗ ยื่นในวันเสนอราคา

๓. หลักฐานการยื่นข้อเสนอ

ผู้ยื่นข้อเสนอจะต้องเสนอเอกสารหลักฐานยื่นมาพร้อมกับการเสนอราคาทางระบบจัดซื้อจัดจ้างจ้างภาครัฐด้วยอิเล็กทรอนิกส์ โดยแยกเป็น ๒ ส่วน คือ

๓.๑ ส่วนที่ ๑ อย่างน้อยต้องมีเอกสารดังต่อไปนี้

(๑) ในการยื่นข้อเสนอเป็นนิติบุคคล

(ก) ห้างหุ้นส่วนสามัญหรือห้างหุ้นส่วนจำกัด ให้ยื่นสำเนาหนังสือรับรองการจดทะเบียนนิติบุคคล บัญชีรายชื่อหุ้นส่วนผู้จัดการ ผู้มีอำนาจควบคุม (ถ้ามี)

(ข) บริษัทจำกัดหรือบริษัทมหาชน์จำกัด ให้ยื่นสำเนาหนังสือรับรองการจดทะเบียนนิติบุคคล หนังสือบริคณฑ์สนธิ บัญชีรายชื่อกรรมการผู้จัดการ ผู้มีอำนาจควบคุม (ถ้ามี) และบัญชีผู้ถือหุ้นรายใหญ่ (ถ้ามี)

(๒) ในการยื่นข้อเสนอเป็นบุคคลธรรมดาหรือคณะบุคคลที่มิใช่นิติบุคคล ให้ยื่นสำเนาบัตรประจำตัวประชาชนของผู้นั้น สำเนาข้อตกลงที่แสดงถึงการเข้าเป็นหุ้นส่วน (ถ้ามี) สำเนาบัตร

ประจำตัวประชาชนของผู้เป็นหุ้นส่วน หรือสำเนาหนังสือเดินทางของผู้เป็นหุ้นส่วนที่มีได้ถือสัญชาติไทย

(๓) ในกรณีผู้ยื่นข้อเสนอเป็นผู้ยื่นข้อเสนอร่วมกันในฐานะเป็นผู้ร่วมค้า ให้ยื่นสำเนาสัญญาของการเข้าร่วมค้า และเอกสารตามที่ระบุไว้ใน (๑) หรือ (๒) ของผู้ร่วมค้า แล้วแต่กรณี

(๔) ผู้ยื่นข้อเสนอต้องแสดงหลักฐานเกี่ยวกับมูลค่าสุทธิของกิจการ ดังนี้

(๔.๑) ในกรณีผู้ยื่นข้อเสนอเป็นบุคคล ให้ยื่นงบแสดงฐานะการเงินที่มีการรับรองแล้วของ ๑ ปีสุดท้ายก่อนวันยื่นข้อเสนอ โดยให้ยื่นขณะเข้าเสนอราคา

(๔.๒) ในกรณีผู้ยื่นข้อเสนอเป็นบุคคลธรรมดา ให้ยื่นหนังสือรับรองบัญชีเงินฝาก ไม่เกิน ๘๐ วัน นับถึงวันยื่นข้อเสนอหรือวันลงนามในสัญญา โดยให้ยื่นขณะเข้าเสนอราคา และจะต้องแสดงหนังสือรับรองบัญชีเงินฝากที่มีมูลค่าดังกล่าวอีกรึหนึ่งในวันลงนามในสัญญา

(๔.๓) กรณีที่ผู้ยื่นข้อเสนอไม่มีมูลค่าสุทธิของกิจการและทุนจดทะเบียน หรือไม่ได้มีเพียงพอที่จะเข้ายื่นข้อเสนอ ให้ยื่นสำเนาหนังสือรับรองงบเงินสินเชื่อ (สินเชื่อที่ธนาคารภายในประเทศไทยหรือบริษัทเงินทุนหรือบริษัทเงินทุนหลักทรัพย์ที่ได้รับอนุญาตให้ประกอบกิจการเงินทุนเพื่อการพาณิชย์และประกอบธุรกิจค้าประภัน ตามประกาศของธนาคารแห่งประเทศไทย ตามรายชื่อบริษัทเงินทุนที่ธนาคารแห่งประเทศไทยแจ้งไว้ในให้ทราบ โดยพิจารณาจากยอดเงินรวมของงบเงินสินเชื่อที่สำนักงานใหญ่ รับรองหรือที่สำนักงานสาขาบอร์ง (กรณีได้รับมอบอำนาจจากสำนักงานใหญ่) ซึ่งออกให้แก่ผู้ยื่นข้อเสนอ นับถึงวันยื่นข้อเสนอไม่เกิน ๘๐ วัน)

(๕) สำเนาใบสำคัญแสดงการจดทะเบียนห้างหุ้นส่วนบริษัท พร้อมรับรอง
สำเนาถูกต้อง

(๖) สำเนาใบทะเบียนภาษีมูลค่าเพิ่ม พร้อมรับรองสำเนาถูกต้อง

(๗) บัญชีเอกสารส่วนที่ ๑ ทั้งหมดที่ได้ยื่นพร้อมกับการเสนอราคาทางระบบจัดซื้อจัดจ้างภาครัฐด้วยอิเล็กทรอนิกส์ ตามแบบในข้อ ๑.๗ (๑) โดยมีต้องแนบในรูปแบบ PDF File (Portable Document Format)

ทั้งนี้ เมื่อผู้ยื่นข้อเสนอดำเนินการแนบไฟล์เอกสารตามบัญชีเอกสารส่วนที่ ๑ ครบถ้วน ถูกต้องแล้ว ระบบจัดซื้อจัดจ้างภาครัฐด้วยอิเล็กทรอนิกส์จะสร้างบัญชีเอกสารส่วนที่ ๑ ตามแบบในข้อ ๑.๗ (๑) ให้โดยผู้ยื่นข้อเสนอไม่ต้องแนบบัญชีเอกสารส่วนที่ ๑ ดังกล่าวในรูปแบบ PDF File (Portable Document Format)

๓.๒ ส่วนที่ ๒ อ阳งน้อยต้องมีเอกสารดังต่อไปนี้

(๑) ในกรณีที่ผู้ยื่นข้อเสนอ omnibus จำนวนให้บุคคลอื่นกระทำการแทนให้แนบหนังสือมอบอำนาจซึ่งติดอากรและตามกฎหมาย โดยมีหลักฐานแสดงตัวตนของผู้มอบอำนาจและผู้รับมอบอำนาจ ทั้งนี้หากผู้รับมอบอำนาจเป็นบุคคลธรรมดาต้องเป็นผู้ที่บรรลุนิติภาวะตามกฎหมายแล้วเท่านั้น

(๒) หลักประกันการเสนอราคา ตามขอ ๕

(๓) สำเนาหนังสือรับรองผลงานก่อสร้าง

(๔) แบบหนังสือแจ้งยืนยันการให้ความยินยอมใช้ผลิตภัณฑ์ของโรงงานผสเม

เอกสารฟ็อกคอนกรีต

(๕) แบบแผนที่แสดงที่ตั้งโรงงานแօสฟ์ฟ็อกคอนกรีต และเส้นทางขนส่งจากโรงงานผู้ผลิตและก่อสร้างของโครงการก่อสร้าง

(๖) เอกสารหนังสือรับรองการใช้ผลิตภัณฑ์ปูนซีเมนต์กรรมไทย รหัส ๐๗๐๒๐๐๓๗ ผู้เขียนบัญชีนวัตกรรมไทย รหัส ๐๗๐๒๐๐๓๗ ปีนในวันเสนอราคา

(๗) แคตตาล็อกหรือเอกสารแสดงรายละเอียดผลิตภัณฑ์ของชุดคอมไฟตัน พลังงานแสงอาทิตย์ (ถ้ามี)

(๘) สำเนาใบขึ้นทะเบียนผู้ประกอบการวิสาหกิจขนาดกลางและขนาดย่อม (SMEs) (ถ้ามี)

(๙) บัญชีเอกสารส่วนที่ ๒ ทั้งหมดที่ได้ยื่นพร้อมกับการเสนอราคาทางระบบจัดซื้อจ้างภาครัฐด้วยอิเล็กทรอนิกส์ตามแบบในข้อ ๑.๗ (๗) โดยไม่ต้องแนบในรูปแบบ PDF File (Portable Document Format)

ทั้งนี้ เมื่อยื่นข้อเสนอต้องยื่นข้อเสนอดำเนินการแบบฟอร์มเอกสารตามบัญชีเอกสารส่วนที่ ๒ ครบถ้วน ถูกต้องแล้ว ระบบจะจัดซื้อจ้างภาครัฐด้วยอิเล็กทรอนิกส์จะสร้างบัญชีเอกสารส่วนที่ ๒ ตามแบบในข้อ ๑.๗ (๗) ให้โดยผู้ยื่นข้อเสนอไม่ต้องแนบบัญชีเอกสารส่วนที่ ๒ ตั้งกล่าวในรูปแบบ PDF File (Portable Document Format)

๔. การเสนอราคา

๔.๑ ผู้ยื่นข้อเสนอต้องยื่นข้อเสนอ และเสนอราคานะระบบทดลองซื้อจ้างภาครัฐด้วยอิเล็กทรอนิกส์ตามที่กำหนดไว้ในเอกสารประกวดราคาอิเล็กทรอนิกส์ โดยไม่มีเงื่อนไขใดๆ ทั้งสิ้น และจะต้องกรอกข้อความให้ถูกต้องครบถ้วน พร้อมทั้งหลักฐานแสดงตัวตนและทำการยืนยันตัวตนของผู้ยื่นข้อเสนอ โดยไม่ต้องแนบใบเสนอราคาในรูปแบบ PDF File (Portable Document Format)

๔.๒ ให้ผู้ยื่นข้อเสนอกรอกรายละเอียดการเสนอราคาในใบเสนอราคานะแบบ เอกสารประกวดราคาซื้อจ้างสร้างด้วยวิธีประกวดราคาอิเล็กทรอนิกส์ (e-bidding) ข้อ ๑.๒ ให้ครบถ้วน โดยไม่ต้องยื่นใบแจ้งป്രามณงานและราคาและใบบัญชีรายการก่อสร้าง ในรูปแบบ PDF File (Portable Document Format)

ในการเสนอราคาให้เสนอราคางานเป็นเงินบาทและเสนอราคาก่อสร้างเพียงครั้งเดียวและราคเดียว โดยเสนอราคร่วม หรือราคាដ่อนหน่วย หรือราคាដ้อยรายการ ตามเงื่อนไขที่ระบุไว้ท้ายใบเสนอราคา ให้ถูกต้อง ทั้งนี้ ราคร่วมที่เสนอจะต้องตรงกันทั้งตัวเลขและตัวหนังสือ ถ้าตัวเลขและตัวหนังสือไม่ตรงกัน ให้ถือตัวหนังสือเป็นสำคัญ โดยคิดราคร่วมทั้งสิ้นซึ่งรวมค่าภาษีมูลค่าเพิ่ม ภาษีอากรอื่น และค่าใช้จ่ายทั้งปวงไว้แล้ว

ราคานี้เสนอจะต้องเสนอกำหนดยื่นราคามาไม่น้อยกว่า ๒๕๐ วัน ตั้งแต่วันเสนอราคาโดยภายในกำหนดยื่นราคา ผู้ยื่นข้อเสนอต้องรับผิดชอบราคาที่ตนได้เสนอไว้และจะถอนการเสนอราคาได้

๔.๓ ผู้ยื่นข้อเสนอจะต้องเสนอกำหนดเวลาดำเนินการก่อสร้างแล้วเสร็จไม่เกิน ๑๒๐ วัน นับถัดจากวันลงนามในสัญญาจ้าง หรือวันที่ได้รับหนังสือแจ้งจาก องค์การบริหารส่วนจังหวัดสระบุรี ให้เริ่มทำงาน

๔.๔ ก่อนเสนอราคา ผู้ยื่นข้อเสนอควรตรวจสอบความถูกต้องของสัญญา ร่างรายละเอียดของเขตของงานทั้งโครงการ (Terms of Reference : TOR) ให้ถูกต้องและเข้าใจเอกสารประกวดราคาจ้างอิเล็กทรอนิกส์ ทั้งหมดเสียก่อนที่จะตกลงยื่นข้อเสนอตามเงื่อนไขในเอกสารประกวดราคาจ้างอิเล็กทรอนิกส์

๔.๕ ผู้ยื่นข้อเสนอจะต้องยื่นข้อเสนอและเสนอราคาทางระบบจัดซื้อจัดจ้างภาครัฐ ด้วย อิเล็กทรอนิกส์ในวันที่ ๓๐ กันยายน ๒๕๖๗ ระหว่างเวลา ๐๙.๐๐ น. ถึง ๑๒.๐๐ น. และเวลาในการเสนอราคาให้ถือตามเวลาของระบบจัดซื้อจัดจ้างภาครัฐด้วยอิเล็กทรอนิกส์เป็นเกณฑ์

เมื่อพ้นกำหนดเวลา yื่นข้อเสนอและเสนอราคาแล้ว จะไม่รับเอกสารการยื่นข้อเสนอ และ การเสนอราคาใดๆ โดยเด็ดขาด

๔.๖ ผู้ยื่นข้อเสนอต้องจัดทำเอกสารสำหรับใช้ในการเสนอราคาในรูปแบบไฟล์เอกสาร ประเภท PDF File (Portable Document Format) โดยผู้ยื่นข้อเสนอต้องเป็นผู้รับผิดชอบตรวจสอบความครบถ้วน ถูกต้อง และชัดเจนของเอกสาร PDF File ก่อนที่จะยื่นยันการเสนอราคา แล้วจึงส่งข้อมูล (Upload) เพื่อเป็นการเสนอราคาให้แก่องค์การบริหารส่วนจังหวัดสระบุรี ผ่านทางระบบจัดซื้อจัดจ้างภาครัฐ ด้วยอิเล็กทรอนิกส์

๔.๗ คณะกรรมการพิจารณาผลการประกวดราคาอิเล็กทรอนิกส์จะดำเนินการตรวจสอบ คุณสมบัติของผู้ยื่นข้อเสนอแต่ละรายว่า เป็นผู้ยื่นข้อเสนอที่มีผลประโยชน์ร่วมกันกับผู้ยื่นข้อเสนอรายอื่น ตามข้อ ๑.๖ (๑) หรือไม่ หากปรากฏว่าผู้ยื่นข้อเสนอรายใดเป็นผู้ยื่นข้อเสนอที่มีผลประโยชน์ร่วมกันกับผู้ยื่นข้อเสนอรายอื่น คณะกรรมการฯ จะตัดรายชื่อผู้ยื่นข้อเสนอราคาที่มีผลประโยชน์ร่วมกันนั้นออกจากเป็นผู้ยื่นข้อเสนอ

หากปรากฏต่อคณะกรรมการพิจารณาผลการประกวดราคาอิเล็กทรอนิกส์ว่า ก่อนหรือ ในขณะ ที่มีการพิจารณาข้อเสนอ มีผู้ยื่นข้อเสนอรายใดกระทำการอันเป็นการขัดขวางการแข่งขันอย่างเป็นธรรมตาม ข้อ ๑.๖ (๒) และคณะกรรมการฯ เชื่อว่ามีการกระทำการอันเป็นการขัดขวางการแข่งขันอย่างเป็นธรรม คณะกรรมการฯ จะตัดรายชื่อผู้ยื่นข้อเสนอรายนั้นออกจากเป็นผู้ยื่นข้อเสนอ และองค์การบริหารส่วนจังหวัดสระบุรี จะพิจารณาลงโทษผู้ยื่นข้อเสนอดังกล่าวเป็นผู้ทึ้งงาน เว้นแต่ องค์การบริหารส่วนจังหวัดสระบุรี จะพิจารณาเห็นว่า ผู้ยื่นข้อเสนอรายนั้น มิใช่เป็นผู้ทึ้งงานเพื่อการกระทำการดังกล่าวและได้ให้ความร่วมมือเป็นประโยชน์ต่อการพิจารณาขององค์การบริหารส่วนจังหวัดสระบุรี

๔.๘ ผู้ยื่นข้อเสนอจะต้องปฏิบัติ ดังนี้

- (๑) ปฏิบัติตามเงื่อนไขที่ระบุไว้ในเอกสารประกวดราคาอิเล็กทรอนิกส์
- (๒) ราคาก่อสร้างที่เสนอจะต้องเป็นราคาก่อสร้างที่รวมภาษีมูลค่าเพิ่ม และภาษีอื่นๆ (ภาษี)

รวมค่าใช้จ่ายทั้งปวงไว้ด้วยแล้ว

- (๓) ผู้ยื่นข้อเสนอจะต้องลงทะเบียนเพื่อเข้าสู่กระบวนการเสนอราคา ตามวัน

เวลา ที่กำหนด

- (๑) ผู้ยื่นข้อเสนอจะถอนการเสนอราคาที่เสนอแล้วไม่ได้
- (๒) ผู้ยื่นข้อเสนอต้องศึกษาและทำความเข้าใจในระบบและวิธีการเสนอราคา

ด้วยวิธีประกวดราคาอิเล็กทรอนิกส์ ของกรมบัญชีกลางที่แสดงไว้ในเว็บไซต์ www.gprocurement.go.th

๔.๙ คู่สัญญาต้องจัดทำแผนการทำงานมาให้ภายใน ๓ วัน นับถัดจากวันลงนามในสัญญา โดยจัดทำแผนการทำงานตามเอกสารแนบท้ายเอกสารประกวดราคาอิเล็กทรอนิกส์ เว้นแต่เป็นกรณีสัญญาที่มีวงเงินไม่เกิน ๕๐๐,๐๐๐ บาททั้งนี้ แผนการทำงานให้ถือเป็นเอกสารส่วนหนึ่งของสัญญา

๔.๑๐ ผู้ยื่นข้อเสนอที่เป็นผู้ชนะการเสนอราคาต้องจัดทำแผนการใช้พัสดุที่ผลิตในประเทศไทยและแผนการใช้เหล็กที่ผลิตในประเทศ โดยยื่นให้หน่วยงานของรัฐภายใน ๖๐ วัน นับถัดจากวันลงนามในสัญญา

๕. หลักประกันการเสนอราคา

ผู้ยื่นข้อเสนอต้องวางหลักประกันการเสนอราคาร่วมกับการเสนอราคายังระบบการจัดซื้อจัดจ้างภาครัฐด้วยอิเล็กทรอนิกส์ โดยใช้หลักประกันอย่างหนึ่งอย่างใดดังต่อไปนี้
จำนวน ๘๐๕,๐๐๐.๐๐ บาท (แปดแสนห้าพันบาทถ้วน)

๕.๑ เช็คหรือตราฟ์ที่ธนาคารเจ้าสั่งจ่าย ซึ่งเป็นเช็คหรือตราฟ์ทั้งร่วมที่ที่ใช้เช็คหรือตราฟ์นั้นชำระต่อเจ้าหน้าที่ในวันที่ยื่นข้อเสนอ หรือก่อนวันนั้นไม่เกิน ๓ วันทำการ

๕.๒ หนังสือค้ำประกันอิเล็กทรอนิกส์ของธนาคารภายนอกประเทศตามแบบที่คณะกรรมการนโยบายกำหนด

๕.๓ พันธบัตรรัฐบาลไทย

๕.๔ หนังสือค้ำประกันของบริษัทเงินทุนหรือบริษัทเงินทุนหลักทรัพย์ที่ได้รับอนุญาตให้ ประกอบกิจการเงินทุนเพื่อการพาณิชย์และประกอบธุรกิจค้ำประกันตามประกาศของธนาคารแห่งประเทศไทย ตามรายชื่อบริษัทเงินทุนที่ธนาคารแห่งประเทศไทยแจ้งไว้ในทราน โดยอนุญาตให้ใช้ตามตัวอย่างหนังสือค้ำประกันของธนาคารที่คณะกรรมการนโยบายกำหนด

กรณีที่ผู้ยื่นข้อเสนอนำเช็คหรือตราฟ์ที่ธนาคารสั่งจ่ายหรือพันธบัตรรัฐบาลไทยหรือหนังสือค้ำประกันของบริษัทเงินทุนหรือบริษัทเงินทุนหลักทรัพย์ มาวางเป็นหลักประกันการเสนอราคาก็ต้องส่งต้นฉบับเอกสารดังกล่าวมาให้องค์กรบริหารส่วนจังหวัดระบุว่าตรวจสอบความถูกต้องในวันที่ ๓ ตุลาคม ๒๕๖๗ ระหว่างเวลา ๐๘.๓๐ น. ถึง ๑๖.๓๐ น.

กรณีที่ผู้ยื่นข้อเสนอที่ยื่นข้อเสนอในรูปแบบของ "กิจกรรมร่วมค้า" ประสงค์จะใช้หนังสือค้ำประกันอิเล็กทรอนิกส์ของธนาคารในประเทศไทยเป็นหลักประกันการเสนอราคាល้วนๆ ผู้เข้าร่วมค้ารายที่สัญญาร่วมค้ากำหนดให้เป็นผู้เข้ายื่นข้อเสนอ กับหน่วยงานของรัฐเป็นผู้ยื่นข้อเสนอ

หลักประกันการเสนอราคามาตรฐานนี้ องค์กรบริหารส่วนจังหวัดระบุว่าจะคืนให้ผู้ยื่นข้อเสนอหรือผู้ค้ำประกันภายใน ๑๕ วัน นับถัดจากวันที่องค์กรบริหารส่วนจังหวัดระบุได้พิจารณาเห็นชอบรายงานผลคัดเลือกผู้ชนะการประกวดราคาเรียบร้อยแล้ว เว้นแต่ผู้ยื่นข้อเสนอรายที่คัดเลือกไว้ซึ่งเสนอราค่าต่ำ

สุดหรือได้คะแนนรวมสูงสุดไม่เกิน ๓ ราย ให้คืนได้ต่อเมื่อได้ทำสัญญาหรือข้อตกลง หรือผู้ยื่นข้อเสนอได้พ้นจากข้อผูกพันแล้ว

การคืนหลักประกันการเสนอราคา ไม่ว่าในกรณีใด ๆ จะคืนให้โดยไม่มีดอกเบี้ย

๖. หลักเกณฑ์และสิทธิในการพิจารณา

๖.๑ การพิจารณาผลการยื่นข้อเสนอประมวลราคาอิเล็กทรอนิกส์ครั้งนี้ องค์การบริหารส่วนจังหวัดสระบุรีจะพิจารณาตัดสินโดยใช้หลักเกณฑ์ ราคา

๖.๒ การพิจารณาผู้ชนะการยื่นข้อเสนอ

กรณีใช้หลักเกณฑ์ราคาในการพิจารณาผู้ชนะการยื่นข้อเสนอ องค์การบริหารส่วนจังหวัดสระบุรี จะพิจารณาจาก ราคารวม

๖.๓ หากผู้ยื่นข้อเสนอรายใดมีคุณสมบัติไม่ถูกต้องตามข้อ ๒ หรือยื่นหลักฐานการยื่นข้อเสนอไม่ถูกต้อง หรือไม่ครบถ้วนตามข้อ ๓ หรือยื่นข้อเสนอไม่ถูกต้องตามข้อ ๔ แล้ว คณะกรรมการพิจารณาผล การประมวลราคาอิเล็กทรอนิกส์จะไม่รับพิจารณาข้อเสนอของผู้ยื่นข้อเสนอรายนั้น เว้นแต่ ผู้ยื่นข้อเสนอรายได้เสนอเอกสารทางเทคโนโลยีด้วยตนเองลักษณะเฉพาะของพัสดุที่จะจ้างไม่ครบถ้วน หรือเสนอรายการอิเล็กทรอนิกส์ ในส่วนที่มิใช่สาระสำคัญและความแตกต่างนั้น ไม่มีผลทำให้เกิดการได้เปรียบเสียเปรียบ ต่อผู้ยื่นข้อเสนอรายอื่น หรือเป็นการผิดพลาดเล็กน้อย คณะกรรมการฯ อาจพิจารณาผ่อนปรนการตัดสิทธิ ผู้ยื่นข้อเสนอรายนั้น

๖.๔ องค์การบริหารส่วนจังหวัดสระบุรีสงวนสิทธิ์ไม่พิจารณาข้อเสนอของผู้ยื่นข้อเสนอโดยไม่มีการผ่อนผัน ในกรณีดังต่อไปนี้

(๑) ไม่กรอกชื่อผู้ยื่นข้อเสนอในการเสนอราคาทางระบบจัดซื้อจัดจ้าง ด้วยอิเล็กทรอนิกส์

(๒) เสนอรายละเอียดแตกต่างไปจากเงื่อนไขที่กำหนดในเอกสารประมวลราคา อิเล็กทรอนิกส์ที่เป็นสาระสำคัญ หรือมีผลทำให้เกิดความได้เปรียบเสียเปรียบแก่ผู้ยื่นข้อเสนอรายอื่น

๖.๕ 在การตัดสินการประมวลราคาอิเล็กทรอนิกส์หรือในการทำสัญญา คณะกรรมการพิจารณาผลการประมวลราคาอิเล็กทรอนิกส์หรือองค์การบริหารส่วนจังหวัดสระบุรี มีสิทธิให้ผู้ยื่นข้อเสนอซึ่งขอเท็จจริงเพิ่มเติมได้ องค์การบริหารส่วนจังหวัดสระบุรีมีสิทธิที่จะไม่รับข้อเสนอ ไม่รับราคา หรือไม่ทำสัญญา หากขอเท็จจริงดังกล่าวไม่เหมาะสมสมหรือไม่ถูกต้อง

๖.๖ องค์การบริหารส่วนจังหวัดสระบุรีทรงไว้ซึ่งสิทธิที่จะไม่รับราคาต่ำสุด หรือราคาหนึ่งราคาใด หรือราคาที่เสนอหักลดก็ได้ และอาจพิจารณาเลือกซึ่งในจำนวน หรือขนาด หรือเฉพาะรายการหนึ่งรายการใด หรืออาจจะยกเลิก การประมวลราคาอิเล็กทรอนิกส์โดยไม่พิจารณาจัดซื้อจ้างเลยก็ได้ สุดแต่จะพิจารณา ทั้งนี้ เพื่อประโยชน์ของทางราชการเป็นสำคัญ และให้ถือว่าการตัดสินของ องค์การบริหารส่วนจังหวัดสระบุรีเป็นเด็ดขาด ผู้ยื่นข้อเสนอจะเรียกร้องค่าใช้จ่าย หรือค่าเสียหายได้ฯ มีเดิร์รูมทั้ง องค์การบริหาร

ส่วนจังหวัดสระบุรีจะพิจารณายกเลิกการประมวลราคาอิเล็กทรอนิกส์และลงโทษผู้ยื่นข้อเสนอเป็นผู้ที่จ้างงาน ไม่ว่าจะเป็นผู้ยื่นข้อเสนอที่ได้รับการคัดเลือกหรือไม่ก็ตาม หากมีเหตุที่เชื่อถือได้ว่า ยื่นข้อเสนอกระทำการโดยไม่สุจริต เช่น การเสนอเอกสารอันเป็นเท็จ หรือใช่ของบุคคลธรรมด้า หรือนิติบุคคลอื่นมาเสนอราคางาน เป็นต้น

ในกรณีที่ผู้ยื่นข้อเสนอรายที่เสนอราคายังคงคาดหมายได้ว่าไม่อาจดำเนินงานตามเอกสารประมวลราคาอิเล็กทรอนิกส์ได้ คณะกรรมการพิจารณาผลการประมวลราคา อิเล็กทรอนิกส์หรือองค์การบริหารส่วนจังหวัดสระบุรี จะให้ผู้ยื่นข้อเสนอันนั้นชี้แจงและแสดงหลักฐานที่ทำให้เชื่อได้ว่า ผู้ยื่นข้อเสนอสามารถดำเนินงานตามเอกสารประมวลราคาอิเล็กทรอนิกส์ให้เสร็จสมบูรณ์ หากคำชี้แจงไม่เป็นที่รับฟังได้ องค์การบริหารส่วนจังหวัดสระบุรี มีสิทธิที่จะไม่รับข้อเสนอหรือไม่รับราคาของผู้ยื่นข้อเสนอรายนั้น ทั้งนี้ ผู้ยื่นข้อเสนอต้องกล่าวไม่มีสิทธิเรียกร้องค่าใช้จ่ายหรือค่าเสียหายใดๆ จากองค์การบริหารส่วนจังหวัดสระบุรี

๖.๗ ก่อนลงนามในสัญญา องค์การบริหารส่วนจังหวัดสระบุรี อาจประกาศยกเลิกการประมวลราคาอิเล็กทรอนิกส์ หากปรากฏว่ามีการกระทำที่เข้าลักษณะผู้ยื่นข้อเสนอที่ขัดขวางการประมวลราคา หรือที่ได้รับการคัดเลือกมีผลประโยชน์ร่วมกัน หรือมีส่วนได้เสียกับผู้ยื่นข้อเสนอรายอื่น หรือขัดขวางการแข่งขันอย่างเป็นธรรม หรือพยายามกันกับผู้ยื่นข้อเสนอรายอื่น หรือเจ้าหน้าที่ในการเสนอราคา หรือส่อว่ากระทำการทุจริตอื่นใดในการเสนอราคา

๖.๘ หากผู้ยื่นข้อเสนอซึ่งเป็นผู้ประกอบการ SMEs เสนอราคากลางกว่าราคายังคงของผู้ยื่นข้อเสนอรายอื่นที่ไม่เกินร้อยละ ๑๐ ให้หน่วยงานของรัฐจัดซื้อจัดจ้างกับผู้ประกอบการ SMEs ตั้งกล่าวโดยจัดเรียงลำดับผู้ยื่นข้อเสนอซึ่งเป็นผู้ประกอบการ SMEs ซึ่งเสนอราคากลางกว่าราคายังคงของผู้ยื่นข้อเสนอรายอื่นไม่เกินร้อยละ ๑๐ ที่จะเรียกมาทำสัญญามิ่งเกิน ๓ ราย

ผู้ยื่นข้อเสนอที่เป็นกิจการร่วมค้าที่จะได้สิทธิตามวรรคหนึ่ง ผู้เข้าร่วมค้าทุกรายจะต้องเป็นผู้ประกอบการ SMEs

ทั้งนี้ ผู้ประกอบการ SMEs ที่จะได้แต่งตั้งด้านราคามาบรรคนั้น จะต้องมีเงินสัญญาสะสมตามปีปฏิทินรวมกับราคาที่เสนอในครั้งนี้แล้ว มีมูลค่ารวมกันไม่เกินมูลค่าของรายได้ตามขนาดที่ขึ้นทะเบียนไว้กับ สสว.

๖.๙ หากผู้ยื่นข้อเสนอซึ่งมิใช่ผู้ประกอบการ SMEs แต่เป็นบุคคลธรรมด้าที่ถือสัญชาติไทยหรือนิติบุคคลที่จัดตั้งขึ้นตามกฎหมายไทยเสนอราคากลางกว่าราคายังคงของผู้ยื่นข้อเสนอซึ่งเป็นบุคคลธรรมด้าที่มิได้ถือสัญชาติไทยหรือนิติบุคคลที่จัดตั้งขึ้นตามกฎหมายของต่างประเทศไม่เกินร้อยละ ๓ ให้จัดซื้อจัดจ้างกับบุคคลธรรมด้าที่ถือสัญชาติไทยหรือนิติบุคคลที่จัดตั้งขึ้นตามกฎหมายไทยดังกล่าว

ผู้ยื่นข้อเสนอที่เป็นกิจการร่วมค้าที่จะได้สิทธิตามวรรคหนึ่ง ผู้เข้าร่วมค้าทุกรายจะต้องเป็นบุคคลธรรมด้าที่ถือสัญชาติไทยหรือนิติบุคคลที่จัดตั้งขึ้นตามกฎหมายไทย

๗. การทำสัญญาจ้างก่อสร้าง

ผู้ชนะการประมวลราคาอิเล็กทรอนิกส์จะต้องทำสัญญาจ้างตามแบบสัญญา ดังระบุในข้อ ๑.๓ หรือทำข้อตกลงเป็นหนังสือกับองค์การบริหารส่วนจังหวัดสระบุรี ภายใน ๗ วัน นับตั้งจากวันที่ได้

รับแจ้ง และจะต้องวางหลักประกันสัญญาเป็นจำนวนเงินเท่ากับร้อยละ ๕ ของราคาก่อสร้างที่ประกาศราคาอิเล็กทรอนิกส์ ให้องค์การบริหารส่วนจังหวัดสระบุรียึดถือไว้ในขณะทำสัญญาโดยใช้หลักประกันอย่างหนึ่งอย่างใด ดังต่อไปนี้

๗.๓ เงินสด

๗.๔ เช็คหรือdraftที่ธนาคารเขียนสั่งจ่าย ซึ่งเป็นเช็คหรือdraftท่องวันที่ที่เช็คหรือ draftที่นั้น ชำระต่อเจ้าหน้าที่ในวันทำสัญญา หรือก่อนวันนั้นไม่เกิน ๓ วันทำการ

๗.๕ หนังสือค้ำประกันของธนาคารรายในประเทศไทย ตามตัวอย่างที่คณะกรรมการนโยบายกำหนด ดังระบุในข้อ ๑.๔ (๒) หรือจะเป็นหนังสือค้ำประกันอิเล็กทรอนิกส์ตามวิธีการที่กรมบัญชีกลางกำหนด

๗.๖ หนังสือค้ำประกันของบริษัทเงินทุน หรือบริษัทเงินทุนหลักทรัพย์ที่ได้รับอนุญาตให้ประกอบกิจการเงินทุนเพื่อการพาณิชย์และประกอบธุรกิจค้ำประกันตามประกาศของธนาคารแห่งประเทศไทย ตามรายชื่อบริษัทเงินทุนที่ธนาคารแห่งประเทศไทยแจ้งไว้ในห้ทราบ โดยอนุโลมให้ใช้ตามตัวอย่างหนังสือค้ำประกันของธนาคารที่คณะกรรมการนโยบายกำหนด ดังระบุในข้อ ๑.๔ (๒)

๗.๗ พันธบตรรัฐบาลไทย

หลักประกันนี้จะคืนให้ โดยไม่มีดอกเบี้ยรายใน ๑๕ วันนับตั้งจากวันที่ผู้ชนะการประกรหาราคาอิเล็กทรอนิกส์ (ผู้รับจ้าง) พ้นจากข้อผูกพันตามสัญญาจ้างแล้ว

๘. ค่าจ้างและการจ่ายเงิน

องค์การบริหารส่วนจังหวัดสระบุรี จะจ่ายค่าจ้างซึ่งได้รวมภาษีมูลค่าเพิ่มตลอดจนภาษีอากรอื่น ๆ และค่าใช้จ่ายทั้งปวงแล้ว โดยถือราคาเหมาร่วมเป็นเกล็ท และกำหนดการจ่ายเงิน เป็นจำนวน ๑ งวด ดังนี้

งวดที่ ๑ (งวดสุดท้าย) เป็นจำนวนเงินในอัตราร้อยละ ๑๐๐ ของค่าจ้างเมื่อผู้รับจ้างได้ปฏิบัติงาน ดังนี้

- ติดตั้งแผ่นป้ายแสดงรายละเอียดงานก่อสร้าง จำนวน ๒ ป้าย และเสริจ
- งานรื้อพิภconกรีดเดิม, งานพื้นทาง, งาน Pavement In - Place Recycling, งานผิวจราจรแอสฟัลต์คอนกรีต (Asphalt Concrete) และเสริจ
- งานติดตั้งไฟฟ้าแสงสว่างโซล่าเซลล์ และเสริจ
- ติดตั้งเครื่องหมายจราจร อุปกรณ์อำนวยความสะดวก 譬如ป้ายเหล็กโครงการตามแบบแปลน อบจ.สระบุรี และเสริจ

- นอกเหนือไปจากการก่อสร้างส่วนอื่น ๆ ที่เหลือทั้งหมดให้แล้วเสริจเรียบร้อยถูกต้อง ครบถ้วนตามรูปแบบรายการก่อสร้างและสัญญาจ้างก่อสร้างทุกประการ ตลอดจนทำความสะอาดบริเวณที่ก่อสร้างให้เรียบร้อย และให้คณะกรรมการตรวจสอบพัสดุได้ตรวจรับไว้เป็นที่เรียบร้อยแล้ว

๙. อัตราค่าปรับ

ค่าปรับตามสัญญาจ้างแบบท้ายเอกสารประกรหาราคาอิเล็กทรอนิกส์ หรือข้อตกลงจ้าง

เป็นหนังสือจะกำหนด ดังนี้

๙.๑ กรณีที่ผู้รับจ้างนำ้งานที่รับจ้างไปจ้างช่วงให้ผู้อื่นทำอีกทอดหนึ่งโดยไม่ได้รับอนุญาตจากองค์การบริหารส่วนจังหวัดสระบุรี จะกำหนดค่าปรับสำหรับการฝ่าฝืนดังกล่าวเป็นจำนวนเงินร้อยละ ๑๐.๐๐ ของวงเงินของงานจ้างช่วงนั้น

๙.๒ กรณีที่ผู้รับจ้างปฏิบัติผลสัญญาจ้างก่อสร้าง นอกเหนือจากข้อ ๙.๑ จะกำหนดค่าปรับเป็นรายวันเป็นจำนวนเงิน tys ตัวในอัตราร้อยละ ๐.๒๕ ของราคางานจ้าง

๑๐. การรับประกันความชำรุดบกพร่อง

ผู้ชนะการประกวดราคาอิเล็กทรอนิกส์ซึ่งได้ทำสัญญาจ้าง ตามแบบ ดังระบุในข้อ ๑.๓ หรือข้อตกลงจ้างเป็นหนังสือแล้วแต่กรณี จะต้องรับประกันความชำรุดบกพร่องของงานจ้างที่เกิดขึ้นภายในระยะเวลา ไม่น้อยกว่า ๒ ปี นับตั้งจากวันที่องค์การบริหารส่วนจังหวัดสระบุรีได้รับมอบงาน โดยต้องรับจัดการซ่อมแซมแก้ไขให้เข้ากับได้ดังเดิมภายใน ๑๕ วัน นับตั้งจากวันที่ได้รับแจ้งความชำรุดบกพร่อง

๑๑. ข้อสงวนสิทธิในการยื่นข้อเสนอและอื่น ๆ

๑๑.๑ เงินค่าจ้างสำหรับงานจ้างครั้งนี้ ได้มาจากการเงินสะสมองค์การบริหารส่วนจังหวัดสระบุรี เป็นปีงบประมาณ พ.ศ. ๒๕๖๗ ตามมติสภากองค์การบริหารส่วนจังหวัดสระบุรี ในการประชุม สมัยวิสามัญ สมัยที่ ๔ ประจำปี ๒๕๖๗ ครั้งที่ ๑ เมื่อวันที่ ๘ กรกฎาคม ๒๕๖๗ แผนงานอุตสาหกรรมและการโยธา งานก่อสร้าง ค่าที่ดินและสิ่งก่อสร้าง ประเภทค่าปรับปรุงที่ดินและสิ่งก่อสร้าง

การลงนามในสัญญาจะกระทำได้ต่อเมื่อ องค์การบริหารส่วนจังหวัดสระบุรีได้รับอนุมัติเงินค่าก่อสร้างจากเงินสะสมองค์การบริหารส่วนจังหวัดสระบุรี เป็นปีงบประมาณ พ.ศ. ๒๕๖๗ ตามมติสภากองค์การบริหารส่วนจังหวัดสระบุรี ในการประชุม สมัยวิสามัญ สมัยที่ ๔ ประจำปี ๒๕๖๗ ครั้งที่ ๑ เมื่อวันที่ ๘ กรกฎาคม ๒๕๖๗ แผนงานอุตสาหกรรมและการโยธา งานก่อสร้าง ค่าที่ดินและสิ่งก่อสร้าง ประเภทค่าปรับปรุงที่ดินและสิ่งก่อสร้าง แล้วเท่านั้น

๑๑.๒ เมื่อองค์การบริหารส่วนจังหวัดสระบุรีได้คัดเลือกผู้ยื่นข้อเสนอรายได้ให้เป็นผู้รับจ้าง และได้ตกลงจ้าง ตามการประกวดราคาอิเล็กทรอนิกส์แล้ว ถ้าผู้รับจ้างจะต้องสิ่งหรือนำสิ่งของมาเพื่องานจ้างดังกล่าวเข้ามาจากต่างประเทศ และของนั้นต้องนำเข้ามาโดยทางเรือในลักษณะที่มีเรือไทยเดินอยู่ และสามารถให้บริการรับขนได้ตามที่รัฐมนตรีว่าการกระทรวงคมนาคมประกาศกำหนด ผู้ยื่นข้อเสนอซึ่งเป็นผู้รับจ้างจะต้องปฏิบัติตามกฎหมายด้วยการส่งเสริมการพาณิชยนาวี ดังนี้

(๑) แจ้งการสิ่งหรือนำสิ่งของดังกล่าวเข้ามาจากต่างประเทศต่อกรมเจ้าท่า ภายใน ๗ วัน นับตั้งแต่วันที่ผู้รับจ้างสิ่งหรือนำสิ่งของจากต่างประเทศ เว้นแต่เป็นของที่รัฐมนตรีว่าการกระทรวงคมนาคมประกาศยกเว้นให้บรรทุกโดยเรืออื่นได้

(๒) จัดการให้สิ่งของดังกล่าวบรรทุกโดยเรือไทย หรือเรือที่มีสิทธิเช่นเดียวกับเรือไทยจากต่างประเทศมายังประเทศไทย เว้นแต่จะได้รับอนุญาตจากการเจ้าท่า ให้บรรทุกสิ่งของนั้น โดยเรืออื่น ที่มิใช่เรือไทย ซึ่งจะต้องได้รับอนุญาตเข็นน้ำ ก่อนบรรทุกของลงเรืออื่น หรือเป็นของที่รัฐมนตรีว่าการกระทรวงคมนาคมประกาศยกเว้นให้บรรทุกโดยเรืออื่น

(๓) ในกรณีที่ไม่ปฏิบัติตาม (๑) หรือ (๒) ผู้รับจ้างจะต้องรับผิดตามกฎหมายว่าด้วยการส่งเสริมการพานิชนาเว

๑๓.๓ ผู้ยื่นข้อเสนอซึ่งองค์การบริหารส่วนจังหวัดสระบุรีได้คัดเลือกแล้ว ไม่ไปทำสัญญาหรือข้อตกลงจ้างเป็นหนังสือภายใต้กำหนดดังระบุไว้ในข้อ ๗ องค์การบริหารส่วนจังหวัดสระบุรี จะรับหลักประกันการยื่นข้อเสนอ หรือเรียกร้องจากผู้อุทธรณ์สืบค้าประกัน การยื่นข้อเสนอทันที และอาจพิจารณาเรียกร้องให้ชดใช้ความเสียหายอื่น (ถ้ามี) รวมทั้งจะพิจารณาให้เป็นผู้ทิ้งงาน ตามระเบียบกระทรวงการคลังว่าด้วยการจัดซื้อจ้างและการบริหารพัสดุภาครัฐ

๑๓.๔ องค์การบริหารส่วนจังหวัดสระบุรีสงวนสิทธิ์ที่จะแก้ไขเพิ่มเติมเงื่อนไข หรือข้อกำหนดในแบบสัญญาหรือข้อตกลงจ้างเป็นหนังสือให้เป็นไปตามความเห็นของสำนักงานอัยการสูงสุด (ถ้ามี)

๑๓.๕ ในกรณีที่เอกสารแนบท้ายเอกสารประกวดราคาอิเล็กทรอนิกส์นี้ มีความขัดหรือแย้งกันผู้ยื่นข้อเสนอจะต้องปฏิบัติตามคำวินิจฉัยขององค์การบริหารส่วนจังหวัดสระบุรี คำวินิจฉัยดังกล่าวให้ถือเป็นที่สุด และ ผู้ยื่นข้อเสนอไม่มีสิทธิเรียกร้องค่าใช้จ่ายใดๆ เพิ่มเติม

๑๓.๖ องค์การบริหารส่วนจังหวัดสระบุรี อาจประกาศยกเลิกการจัดซื้อในกรณีดังต่อไปนี้ได้ โดยที่ผู้ยื่นข้อเสนอจะเรียกร้องค่าเสียหายใดๆ จากองค์การบริหารส่วนจังหวัดสระบุรีไม่ได้

(๑) องค์การบริหารส่วนจังหวัดสระบุรีไม่ได้รับการจัดสรรเงินที่จะใช้ในการจัดซื้อจ้างหรือได้รับจัดสรรแต่ไม่เพียงพอที่ จะทำการจัดซื้อจ้างครั้งนี้ต่อไป

(๒) มีการกระทำที่เข้าลักษณะผู้ยื่นข้อเสนอที่ขัดการจัดซื้อจ้างหรือที่ได้รับการคัดเลือกมี ผลประโยชน์ร่วมกัน หรือมีส่วนได้เสียกับผู้ยื่นข้อเสนอรายอื่น หรือขัดขวางการแข่งขันอย่างเป็นธรรมหรือสมยอมกันกับผู้ยื่นข้อเสนอรายอื่น หรือเจ้าหน้าที่ในการเสนอราคา หรือส่อว่ากระทำการทุจริตยืนใจในการเสนอราคา

(๓) การทำการจัดซื้อจ้างครั้งนี้ต่อไปจากก่อให้เกิดความเสียหายแก่องค์การบริหารส่วนจังหวัดสระบุรี หรือกระทบต่อประโยชน์สาธารณะ

(๔) กรณีอื่นในทำนองเดียวกับ (๑) (๒) หรือ (๓) ตามที่กำหนดในกฎกระทรวงซึ่งออกตามความในกฎหมายว่าด้วยการจัดซื้อจ้างและการบริหารพัสดุภาครัฐ

๑๒. การปรับราคาค่างานก่อสร้าง

การปรับราคาค่างานก่อสร้างตามสูตรการปรับราคาดังระบุในข้อ ๑.๕ จะนำมาใช้ในกรณีที่ ค่างานก่อสร้างลดลงหรือเพิ่มขึ้น โดยวิธีการต่อไปนี้

ตามเงื่อนไข หลักเกณฑ์ สูตรและวิธีคำนวณที่ใช้กับสัญญาแบบปรับราคาได้ตามติดตามรัฐมนตรีเมื่อวันที่ ๒๒ สิงหาคม ๒๕๓๒ เรื่อง การพิจารณาช่วยเหลือผู้ประกอบอาชีพงานก่อสร้าง ตามหนังสือสำนักเลขานุการคณะกรรมการรัฐมนตรี ที่ นร ๐๒๐๓/ว ๑๐๙ ลงวันที่ ๒๕ สิงหาคม ๒๕๓๒

สูตรการปรับราคา (สูตรค่า K) จะต้องคงที่หรือตัดที่กำหนดไว้ในวันแล้วเสร็จตามที่กำหนดไว้ในสัญญา หรือภายในระยะเวลาที่องค์การบริหารส่วนจังหวัดสระบุรีได้ขยายออกไป โดยจะใช้สูตรของทางราชการที่ได้ระบุในข้อ ๑.๕ ดังนี้

$$K_{2.1} = 0.30 + 0.30^* It / Io + 0.40^* Et / Eo + 0.20^* Ft / Fo$$

$$K_{3.1} = 0.30 + 0.40^* At / Ao + 0.20^* Et / Eo + 0.30^* Ft / Fo$$

$$K_{3.3} = 0.30 + 0.30^* Mt / Mo + 0.40^* At / Ao + 0.30^* Et / Eo + 0.30^* Ft / Fo$$

๑๓. มาตรฐานผู้มีอิสระ

เมื่อองค์การบริหารส่วนจังหวัดสระบุรีได้คัดเลือกผู้ยื่นข้อเสนอรายได้ให้เป็นผู้รับจ้างและได้ตกลงจ้างก่อสร้าง ตามประกาศนี้แล้วผู้ยื่นข้อเสนอจะต้องทดลองว่าในการปฏิบัติงานก่อสร้างดังกล่าว ผู้ยื่นข้อเสนอจะต้องมีและใช้ผู้มีความรับผิดชอบดับ ปวช. ปวส. และปวท. หรือเทียบเท่าจากสถาบันการศึกษาที่ ก.พ. รับรองให้เข้ารับราชการได้ ในอัตราไม่ต่ำกวาร้อยละ ๑๐ ของแต่ละสาขาช่างแต่จะต้องมีจำนวนช่างอย่างน้อย ๑ คน ในแต่ละสาขาช่าง ดังต่อไปนี้

๑๓.๑ ช่างก่อสร้าง/ช่างโยธา


๑๔. การปฏิบัติตามกฎหมายและระเบียบ

ในระหว่างระยะเวลาการก่อสร้าง ผู้ยื่นข้อเสนอที่ได้รับการคัดเลือกให้เป็นผู้รับจ้างต้องปฏิบัติ ตามหลักเกณฑ์ที่ก្នុងหมายและระเบียบได้กำหนดไว้โดยเคร่งครัด

๑๕. การประเมินผลการปฏิบัติงานของผู้ประกอบการ

องค์การบริหารส่วนจังหวัดสระบุรี สามารถนำผลการปฏิบัติงานแล้วเสร็จตามสัญญาของผู้ยื่นข้อเสนอที่ได้รับการคัดเลือกให้ เป็นผู้รับจ้างเพื่อนำมาประเมินผลการปฏิบัติงานของผู้ประกอบการ

ทั้งนี้ หากผู้ยื่นข้อเสนอที่ได้รับการคัดเลือกไม่ผ่านเกณฑ์ที่กำหนดจะถูกระงับการยื่นข้อเสนอหรือทำสัญญากับองค์การบริหารส่วนจังหวัดสระบุรี ไว้ชั่วคราว

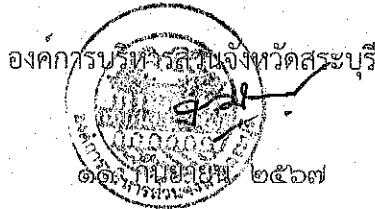



บันทึกข้อความ

ส่วนราชการ สำนักช่าง ส่วนควบคุมการก่อสร้าง ฝ่ายสำรวจ โทร. ๐-๓๖๒๑-๒๕๕๓

ที่ สบ ๕๑๐๐๕.๑/๙๙๘๙

วันที่ ๙ กันยายน ๒๕๖๗

เรื่อง ขออนุมัติกำหนดราคาภาระงานก่อสร้าง

เรียน นายกองค์การบริหารส่วนจังหวัดสระบุรี

ตามคำสั่งองค์การบริหารส่วนจังหวัดสระบุรี ที่ ๒๐๗๖/๒๕๖๗ ลงวันที่ ๑๖ สิงหาคม ๒๕๖๗ เรื่อง การแต่งตั้ง คณะกรรมการจัดทำแบบรูปรายการงานก่อสร้าง และกำหนดราคากลาง สำหรับประกวดราคากลาง ก่อสร้างปรับปรุงถนนลาดยาง สายเลียบคลอง ๒๖ หมู่ที่ ๓,๗ ต.หนองสรวง อ.วิหารแดง จ.สระบุรี พร้อมติดตั้งไฟฟ้าแสงสว่างโซล่าเซลล์ ด้วยวิธีประกวดราคาอิเล็กทรอนิกส์ (e-bidding) เพื่อดำเนินการตามระเบียบกระทรวงการคลังว่าด้วยการจัดซื้อจัดจ้างและการบริหารพัสดุภาครัฐ พ.ศ. ๒๕๖๐ นั้น

คณะกรรมการกำหนดราคากลาง ได้พิจารณากำหนดราคากลางโครงการตั้งกล่าว ตามมติสภากองค์การบริหารส่วนจังหวัดสระบุรี สมัยวิสามัญ สมัยที่ ๔ ประจำปี ๒๕๖๗ ครั้งที่ ๑ อนุมัติใช้จ่าย เงินสะสมเพื่อดำเนินการปรับปรุงถนนลาดยาง สายเลียบคลอง ๒๖ หมู่ที่ ๓,๗ ต.หนองสรวง อ.วิหารแดง จ.สระบุรี พร้อมติดตั้งไฟฟ้าแสงสว่างโซล่าเซลล์ งบประมาณ ๑๖,๑๐๐,๐๐๐.- บาท (สิบหกล้านหนึ่งแสนบาทถ้วน) โดยอ้างอิงราคาตามราคาวัสดุก่อสร้าง ของสำนักงานพัฒนาชีวภาพจังหวัดสระบุรีและพัฒนาชีวภาพฯ ราคาในห้องถีนและหลักเกณฑ์การคำนวนราคากลางงานก่อสร้างของกรมบัญชีกลาง จำนวน ๑๖,๓๗๖,๓๐๔.๘๐.- บาท (สิบหกล้านสามแสนเก้าหมื่นหกพันสามร้อยสี่บาทแปดสตางค์)

จึงเรียนมาเพื่อโปรดอนุมัติราคากลาง

(ลงชื่อ)

(นายจิรพล บุญรุ่ง)

หัวหน้าฝ่ายช่างสานักงานปีก

ประธานกรรมการ

ความคิดเห็นของรองปลัดองค์การบริหารส่วนจังหวัด

(นางกิตตยาภรณ์ เพชรประดับ)

รองปลัดองค์การบริหารส่วนจังหวัด

(ลงชื่อ)

(นายพงษ์ศกร เพชรประดับ)

กรรมการ

ความคิดเห็นของปลัดองค์การบริหารส่วนจังหวัด

(นางสาวนิภา ประชีพฉาย)

ปลัดองค์การบริหารส่วนจังหวัดสระบุรี

(ลงชื่อ)

(นายราเชป ภูมิสวัสดิ์)

กรรมการ


ความคิดเห็นของนายกองค์การบริหารส่วนจังหวัดสระบุรี

(นายธนกร อัตถะสัมปุณณะ)

รองนายกองค์การบริหารส่วนจังหวัด ปฏิบัตรราชการแทน
นายกองค์การบริหารส่วนจังหวัดสระบุรี

(ลงชื่อ)

(นายประพนัยดี สุขเกษม)

ผู้อำนวยการส่วนควบคุมการก่อสร้าง

(ลงชื่อ)

(นายสุรศักดิ์ สมภาคดี)

ผู้อำนวยการสำนักช่าง

วันที่อนุมัติ.....

ตารางแสดงวงเงินงบประมาณที่ได้รับจัดสรรและราคากลางในงานจ้างก่อสร้าง

1. ชื่อโครงการ

ประกวดราคาจ้างก่อสร้างโครงการปรับปรุงถนนลาดยาง สายเลียบคลอง 26 หมู่ที่ 3,7 ต.หนองสรวง อ.วิหารแดง จ.สระบุรี
พร้อมติดตั้งไฟฟ้าแสงสว่างโซล่าเซลล์ ด้วยวิธีประกวดราคาอิเล็กทรอนิกส์ (e-bidding) / ปรับปรุงถนนลาดยาง สายเลียบคลอง

2. 26 หมู่ที่ 3,7 ต.หนองสรวง อ.วิหารแดง จ.สระบุรี พื้นที่ดังต่อไปนี้ จัดการบริหารสวนจังหวัดสระบุรี / องค์การบริหารสวนจังหวัดสระบุรี

3. วงเงินงบประมาณที่ได้รับจัดสรร 16,100,000.00 บาท

4. ลักษณะงาน

โดยสังเขป ปรับปรุงถนนลาดยาง

5. ราคากลางคำนวณ ณ วันที่ 04 กันยายน 2567 เป็นเงิน 16,396,304.80 บาท

6. บัญชีประมาณการราคากลาง


7. รายชื่อคณะกรรมการกำหนดราคากลาง

7.1 จิรพล บุญลือ ประธานกรรมการกำหนดราคากลาง ทัวหน้าฝ่ายสาธารณูปโภค

7.2 พงศกร เพชรประดับ กรรมการกำหนดราคากลาง วิศวกรโยธาชำนาญการ

7.3 นราธิป ภูมิสวัสดิ์ กรรมการกำหนดราคากลาง นายช่างโยธาปฏิบัติงาน

จิรพล บุญลือ

04 กันยายน 2567 16:59:08



บันทึกข้อความ

ส่วนราชการ สำนักช่าง ส่วนควบคุมการก่อสร้าง ฝ่ายสำรวจ โทร. ๐-๓๖๒๑-๒๕๔๗

ที่ สป ๕๑๐๐๕.๑/๙๗๘๓

วันที่ ๖/ สิงหาคม ๒๕๖๗

เรื่อง รายงานข้อความเห็นชอบการจัดทำแบบรูปรายการงานก่อสร้าง

เรียน นายกองค์การบริหารส่วนจังหวัดสระบุรี

ตามคำสั่งของค์การบริหารส่วนจังหวัดสระบุรี ที่ ๒๐๗๖/๒๕๖๗ ลงวันที่ ๑๖ สิงหาคม ๒๕๖๗ เรื่อง การแต่งตั้ง คณะกรรมการจัดทำแบบรูปรายการงานก่อสร้าง และกำหนดราคากลาง สำหรับประกวดราคา จ้างก่อสร้างปรับปรุงถนนลาดยาง สายเลียบคลอง ๒๖ หมู่ที่ ๓,๗ ต.หนองสรวง อ.วิหารแดง จ.สระบุรี พร้อมติดตั้งไฟฟ้าแสงสว่างโซล่าเซลล์ ด้วยวิธีประกวดราคาอิเล็กทรอนิกส์ (e-bidding) ตามมติสภาองค์การ บริหารส่วนจังหวัดสระบุรี สมัยวิสามัญ สมัยที่ ๔ ประจำปี ๒๕๖๗ ครั้งที่ ๑ อนุมัติใช้จ่ายเงินสะสม งบประมาณ ๑๖,๑๐๐,๐๐๐.-บาท (สิบหกล้านหนึ่งแสนบาทถ้วน) นั้น

ขอเรียนว่า คณะกรรมการจัดทำแบบรูปรายการงานก่อสร้างฯ ได้ดำเนินจัดทำแบบรูป รายการงานก่อสร้างโครงการดังกล่าวฯ เสร็จเรียบร้อยแล้ว รายละเอียดตามเอกสารที่แนบมาพร้อมนี้

จึงเรียนมาเพื่อโปรดพิจารณาให้ความเห็นชอบ แบบรูปรายการงานก่อสร้างฯ ดังกล่าว และลงนามในบันทึกฉบับนี้ แจ้งกองพัสดุและทรัพย์สินเพื่อพิจารณาดำเนินการต่อไป

(ลงชื่อ)

ประธานกรรมการ

ความคิดเห็นของปลัดองค์การบริหารส่วนจังหวัด

(นายจิรพล บุญลือ)

หัวหน้าฝ่ายคลังรัฐภูมิ

นางทิพยาพร เพชรประดับ

รองปลัดองค์การบริหารส่วนจังหวัด

(ลงชื่อ)

กรรมการ

ความคิดเห็นของปลัดองค์การบริหารส่วนจังหวัด

- เก้าโนนกอกกิติกานต์

นาย.

(นางสาวนิภา ประพีพฉาย)

ปลัดองค์การบริหารส่วนจังหวัดสระบุรี

ความคิดเห็นของผู้อำนวยการส่วนควบคุมการก่อสร้าง

1/NP/1802

ความคิดเห็นของนายกองค์การบริหารส่วนจังหวัดสระบุรี

อนุกูล

นายอนุกูล อัตถะเต็มบุณณะ

รองนายกองค์การบริหารส่วนจังหวัด ปฏิบัติราชการแทน

นายกองค์การบริหารส่วนจังหวัดสระบุรี

ความคิดเห็นของผู้อำนวยการส่วนควบคุมการก่อสร้าง

พงษ์บดินทร์.

วันที่อนุมัติ.....

(นายสุรศักดิ์ สมภักดี)

ผู้อำนวยการสำนักช่าง

รายละเอียดแบบรูปรายการงานก่อสร้าง สำหรับประกวดราคาจ้างก่อสร้าง
โครงการปรับปรุงถนนลาดยาง สายเลียบคลอง ๒๖ หมู่ที่ ๓,๗ ต.หนองสรวง อ.วิหารแดง จ.สระบุรี
พร้อมติดตั้งไฟฟ้าแสงสว่างโซล่าเซลล์ ด้วยวิธีประกวดราคาอิเล็กทรอนิกส์ (e-bidding)

๑. ความเป็นมา

ด้วยองค์การบริหารส่วนจังหวัดสระบุรีมีอำนาจหน้าที่ตามพระราชบัญญัติองค์การบริหารส่วนจังหวัด พ.ศ. ๒๕๔๐ มาตรา ๔๕ องค์การบริหารส่วนจังหวัดมีอำนาจหน้าที่ดำเนินกิจกรรมในเขตองค์การบริหารส่วนจังหวัด (๓) สนับสนุนสภาพตำบลและราชการส่วนท้องถิ่นอื่นในการพัฒนาท้องถิ่น มาตรา ๔๖ องค์การบริหารส่วนจังหวัดอาจจัดทำกิจการใด ๆ อันเป็นอำนาจหน้าที่ของราชการส่วนท้องถิ่นอื่นหรือองค์การบริหารส่วนจังหวัดอื่นที่อยู่นอกเขตจังหวัดได้เมื่อได้รับความยินยอมจากราชการส่วนท้องถิ่นอื่นหรือองค์การบริหารส่วนจังหวัดอื่นที่เกี่ยวข้อง ซึ่งองค์การบริหารส่วนตำบลหนองสรวง ขอรับการสนับสนุนโครงการปรับปรุงถนนลาดยาง สายเลียบคลอง ๒๖ หมู่ที่ ๓,๗ ต.หนองสรวง อ.วิหารแดง จ.สระบุรี พร้อมติดตั้งไฟฟ้าแสงสว่างโซล่าเซลล์ เพื่อบรรเทาความเดือดร้อนให้กับประชาชนในพื้นที่ เนื่องจากในปัจจุบันถนนบริเวณดังกล่าวมีสภาพชำรุด เสียหาย เป็นหลุมเป็นปoth ส่งผลให้ประชาชนในพื้นที่ได้รับความเดือดร้อนในการใช้ถนนสัญจรไป-มา อีกทั้งถนนสายดังกล่าวยังขาดไฟฟ้าสาธารณูส์ส่องสว่างในเวลากลางคืน ทำให้การสัญจรไป-มา ในช่วงเวลากลางคืนค่อนข้างลำบาก บางครั้งเกิดอัตรายต่อชีวิตและทรัพย์สิน ดังนั้นเพื่อสร้างความปลอดภัยในชีวิตและทรัพย์สินของประชาชนในพื้นที่ในการใช้ถนนเดินทางอย่างปลอดภัย อีกทั้งยังเป็นการส่งเสริมการใช้พลังงานสะอาด ลดสภาวะโลกร้อน จึงได้มีความจำเป็นต้องดำเนินโครงการดังกล่าวเพื่อแก้ไขปัญหาความเดือดร้อนให้กับประชาชน

๒. วัตถุประสงค์

- ๒.๑ เพื่อแก้ไขปัญหาความเดือดร้อนของประชาชนผู้ใช้ถนน
- ๒.๒ เพื่อบรรบปรุงการคมนาคมให้มีความสะดวก รวดเร็ว และปลอดภัยยิ่งขึ้น
- ๒.๓ เพื่อให้มีไฟฟ้าสาธารณะส่องสว่างในเวลากลางคืน
- ๒.๔ เพื่อส่งเสริมการใช้ไฟฟ้าจากพลังงานแสงอาทิตย์ (Solar Cell) และเป็นการแก้ไขปัญหาสภาวะโลกร้อน
- ๒.๕ เพื่อลดปัญหาด้านอุบัติเหตุและอัชญากรรมในพื้นที่

๓. คุณสมบัติผู้เสนอราคา

ผู้เสนอข้อเสนอจะต้องมีคุณสมบัติ ดังต่อไปนี้

- ๓.๑ มีความสามารถตามกฎหมาย
- ๓.๒ ไม่เป็นบุคคลล้มละลาย
- ๓.๓ ไม่อยู่ระหว่างเลิกกิจการ
- ๓.๔ ไม่เป็นบุคคลซึ่งอยู่ระหว่างถูกกระทงการยื่นข้อเสนอหรือทำสัญญากับหน่วยงานของรัฐไว้ชั่วคราว เนื่องจากเป็นผู้ที่ไม่ผ่านเกณฑ์การประเมินผลการปฏิบัติงานของผู้ประกอบการตามระเบียบที่รัฐมนตรีว่าการกระทรวงการคลังกำหนดตามที่ประกาศเผยแพร่ในระบบเครือข่ายสารสนเทศของกรมบัญชีกลาง

/๓.๕ ไม่เป็นบุคคล...

๓.๕. ไม่เป็นบุคคลซึ่งถูกระบุชื่อไว้ในบัญชีรายชื่อผู้ที่งานและได้แจ้งเวียนชื่อให้เป็นผู้ที่งานของหน่วยงานของรัฐในระบบเครือข่ายสารสนเทศของกรมบัญชีกลาง ซึ่งรวมถึงนิติบุคคลที่ผู้ที่งานเป็นหุ้นส่วนผู้จัดการ กรรมการผู้จัดการ ผู้บริหาร ผู้มีอำนาจในการดำเนินงานในกิจการของนิติบุคคลนั้นด้วย

๓.๖. มีคุณสมบัติและไม่มีลักษณะดังห้ามตามที่คณะกรรมการนโยบายการจัดซื้อจัดจ้างและการบริหารพัสดุภาครัฐกำหนดในราชกิจจานุเบกษา

๓.๗. เป็นนิติบุคคลผู้มีอาชีพรับจ้างงานที่ประมวลราคาก่อเลิกทรัพย์นิกส์ดังกล่าว /

๓.๘. ไม่เป็นผู้มีผลประโยชน์ร่วมกันกับผู้ยื่นข้อเสนอราคายื่นที่เข้ายื่นข้อเสนอให้แก่องค์กรบริหารส่วนจังหวัดสระบุรี ณ วันประกาศประมวลราคาก่อเลิกทรัพย์นิกส์ หรือไม่เป็นผู้กระทำการอันเป็นการขัดขวางการแข่งขันราคาอย่างเป็นธรรม ในการประมวลราคาก่อเลิกทรัพย์นิกส์ครั้งนี้

๓.๙. ไม่เป็นผู้ได้รับเอกสารหรือความคุ้มกัน ซึ่งอาจปฏิเสธไม่ยอมขึ้นศาลไทย เว้นแต่รัฐบาลของผู้ยื่นข้อเสนอได้มีคำสั่งสละเอกสารหรือความคุ้มกันเช่นว่านั้น

๓.๑๐ ผู้ยื่นข้อเสนอต้องมีผลงานก่อสร้างประเภทเดียวกันกับผลงานที่ประมวลราคางานก่อสร้างในวงเงินไม่น้อยกว่า ๖,๔๐๐,๐๐๐.๐๐ บาท (หกล้านสี่แสนบาทถ้วน) แล้วเป็นผลงานที่เป็นคุณภาพด้วยตรงกับหน่วยงานของรัฐ หรือหน่วยงานเอกชนที่ องค์กรบริหารส่วนจังหวัดสระบุรี เสื้อถือ

๓.๑๑ กรณีโรงงานผสมแอสฟัลต์คอนกรีต ผู้ยื่นข้อเสนอจะต้องมีคุณสมบัติดังนี้

(๑) ผู้ยื่นข้อเสนอต้องมีโรงงานผสมแอสฟัลต์คอนกรีต หรือ ต้องมีเอกสารยินยอมให้ใช้ผลิตภัณฑ์จากโรงงานผสมแอสฟัลต์คอนกรีตที่ไม่ใช่ของผู้ยื่นข้อเสนอ ทั้งนี้เพื่อให้ความสามารถควบคุมอุณหภูมิของส่วนผสมแอสฟัลต์คอนกรีตได้ และเพื่อให้เป็นไปตามมาตรฐานแอสฟัลต์คอนกรีตของกรมทางหลวงชนบท มทช. ๒๓๐-๒๕๖๓

(๒) ต้องมีสำเนาใบอนุญาตประกอบกิจการโรงงาน (แบบ รง.๔) จากกรมโรงงาน อุตสาหกรรมของผู้ยื่นข้อเสนอ หรือผู้ให้ความยินยอมใช้ผลิตภัณฑ์ ทั้งนี้ใบอนุญาตประกอบกิจการโรงงาน (แบบ รง.๑) จากกรมโรงงานอุตสาหกรรมต้องไม่หมดอายุ ถูกสั่งพักใช้ หรือเพิกถอน

(๓) กรณีไม่มีใบอนุญาตประกอบกิจการโรงงาน (แบบ รง.๔) จากกรมโรงงาน อุตสาหกรรม ให้ใช้หนังสือรับรองการตั้งหน่วยงานผลิตแอสฟัลต์คอนกรีต สำหรับหน่วยงานก่อสร้าง จากหน่วยงานในสังกัดกรมโรงงานอุตสาหกรรมแทน ของผู้ยื่นข้อเสนอ หรือผู้ให้ความยินยอมใช้ผลิตภัณฑ์ ทั้งนี้ หนังสือรับรองดังกล่าวต้องไม่หมดอายุ ถูกยกเลิก หรือเพิกถอน

(๔) ต้องมีแผนที่แสดงที่ตั้งโรงงานผสมแอสฟัลต์คอนกรีต และเส้นทางขนส่งจากโรงงานผสมถึงกีฬาสถานที่ของโครงการก่อสร้าง โดยมีระยะทางขนส่งไม่เกิน ๑๖๐ กิโลเมตร และต้องมีกำลังการผลิต (Rated Capacity) ไม่น้อยกว่า ๖๐ ตันต่อชั่วโมง

(๕) กรณีใช้โรงงานผสมแอสฟัลต์คอนกรีตแบบเคลื่อนที่ (Mobile Asphalt Concrete Plant) ให้ดำเนินการตามข้อ ๓.๑๑ (๑) (๒) (๓) และ (๔)

๓.๑๒ ผู้ยื่นข้อเสนอ หากได้รับการคัดเลือกเป็นคุณภาพ จะต้องนำวิศวกรโยธาควบคุมงานและช่างโยธาควบคุมงานมาแสดงตนต่อผู้ควบคุมงานขององค์กรบริหารส่วนจังหวัดสระบุรี/ประธานกรรมการตรวจสอบฯ ก่อนเข้าดำเนินการก่อสร้าง

/๓.๑๓ ผู้ยื่นข้อเสนอ...

๓.๓๗ ผู้ยื่นข้อเสนอต้องมีขีดความสามารถและความพร้อมด้านบุคลากร ด้านเครื่องจักร – เครื่องมือของงาน ตามรูปแบบรายการงานก่อสร้างกำหนด ภายหลังได้รับการคัดเลือกเป็นคู่สัญญา

๖๐ วัน นับถัดจากวันที่ได้ลงนามสัญญา

๓.๓๙ คณะกรรมการต้องห้ามออกสารแสเดงรายละเอียดผลิตภัณฑ์ของชุดโคมไฟถนนพลังงานแสงอาทิตย์ (ถ้ามี)

๓.๔๐ เอกสารหนังสือรับรองการใช้ผลิตภัณฑ์บัญชีนวัตกรรมไทย รหัส ๐๗๐๒๐๐๓๗ ผู้เขียนบัญชีนวัตกรรมไทย รหัส ๐๗๐๒๐๐๓๗ ยื่นในวันเสนอราคา

๔. รายละเอียดโครงการ

ปรับปรุงถนนลาดยาง สายเลียบคลอง ๒๖ หมู่ที่ ๓,๗ ต.หนองสรวง อ.วิหารแดง จ.สระบุรี พร้อมติดตั้งไฟฟ้าแสงสว่างโซล่าเซลล์ ขนาดผิวน้ำตกกว้าง ๖ เมตร ยาว ๓,๐๐๐ เมตร ไม่มีเทลท่าง หนา ๐.๐๕ เมตร หรือคิดเป็นพื้นที่ลาดยางไม่น้อยกว่า ๑๕,๐๐๐ ตารางเมตร พร้อมติดตั้งไฟฟ้าแสงสว่างโซล่าเซลล์ จำนวน ๑๐๐ ชุด ตามแบบแปลนขององค์การบริหารส่วนจังหวัดสระบุรี ที่ ๑๒/๒๕๖๗

๕. ระยะเวลาดำเนินการ

กำหนดให้ ระยะเวลาดำเนินการก่อสร้าง ๑๒๐ วัน

๖. หลักเกณฑ์ในการพิจารณาคัดเลือกข้อเสนอ

- เกณฑ์ราคา -

๗. งบประมาณ

ตามมติสภาองค์การบริหารส่วนจังหวัดสระบุรี สมัยวิสามัญ สมัยที่ ๔ ประจำปี ๒๕๖๗ ครั้งที่ ๑ อนุมัติใช้จ่ายเงินสะสม เพื่อดำเนินโครงการปรับปรุงถนนลาดยาง สายเลียบคลอง ๒๖ หมู่ที่ ๓,๗ ต.หนองสรวง อ.วิหารแดง จ.สระบุรี พร้อมติดตั้งไฟฟ้าแสงสว่างโซล่าเซลล์ งบประมาณ ๑๖,๑๐๐,๐๐๐.-บาท (สิบหกล้านหนึ่งแสนบาทถ้วน)

๘. การแบ่งงาน

แบ่งจ่ายเป็น ๑ งานงาน คิดเป็นร้อยละ ๑๐๐ ของงานจ้างทั้งหมด เมื่อผู้รับจ้างได้ดำเนินการปรับปรุงถนนลาดยาง สายเลียบคลอง ๒๖ หมู่ที่ ๓,๗ ต.หนองสรวง อ.วิหารแดง จ.สระบุรี พร้อมติดตั้งไฟฟ้าแสงสว่างโซล่าเซลล์ ตามรายละเอียดที่กำหนด/สัญญาจ้าง ดังนี้

งานสุดท้าย คิดเป็นเงินร้อยละ ๑๐๐ เมื่อผู้รับจ้างดำเนินการต่อไปนี้

- ติดตั้งแผ่นป้ายแสดงรายละเอียดงานก่อสร้าง จำนวน ๒ ป้าย แล้วเสร็จ

- งานรื้อผิวคอนกรีตเดิม , งานพื้นทาง , งาน Pavement In – Place Recycling , งานผิวน้ำจาระ แอสฟัลต์คอนกรีต (Asphalt Concrete) แล้วเสร็จ

- งานติดตั้งติดตั้งไฟฟ้าแสงสว่างโซล่าเซลล์ แล้วเสร็จ

/-ติดตั้งเครื่องหมาย...

- ติดตั้งเครื่องหมายจราจร อุปกรณ์อำนวยความปลอดภัย และป้ายเหล็กโครงการตามแบบแปลน อบจ.สระบุรี แล้วเสร็จ
- นอกจากนี้ให้ทำการก่อสร้างส่วนอื่น ๆ ที่เหลือทั้งหมดให้แล้วเสร็จเรียบร้อยถูกต้องครบถ้วนตามรูปแบบรายการก่อสร้างและสัญญา ก่อสร้างทุกประการ ตลอดจนทำความสะอาดบริเวณที่ก่อสร้างให้เรียบร้อย และให้คณะกรรมการตรวจสอบพัสดุได้ตรวจรับไว้เป็นที่เรียบร้อยแล้ว

(กำหนดเวลาแล้วเสร็จ ๑๒๐ วัน)

๙. อัตราค่าปรับ การปรับราคางานก่อสร้าง (ค่า K)

กำหนดค่าปรับเป็นรายวันในอัตราค่าปรับatyตัวระหว่างร้อยละ ๐.๒๕/ของราคางานจ้างสำหรับราคางานก่อสร้างตามสัญญาจะนำสูตร Escalation Factor (K) มาใช้คำนวนราคาค่างานที่เปลี่ยนแปลงไปโดยวิธีการต่อไปนี้ ตามเงื่อนไขหลักเกณฑ์สูตรและวิธีคำนวนที่ใช้กับสัญญาแบบปรับราคาได้ตามมติคณะรัฐมนตรี เมื่อวันที่ ๒๗ สิงหาคม ๒๕๓๒ เรื่อง การพิจารณาข่าว噎เหลือผู้ประกอบอาชีพงานก่อสร้างตามหนังสือสำนักเลขานธิการคณะรัฐมนตรี ที่ นร ๐๒๐๓/๔ ลงวันที่ ๒๔ สิงหาคม ๒๕๓๒

สูตรการปรับราคา (สูตรค่า K) จะต้องคงที่ที่ระดับกำหนดไว้ในวันแล้วเสร็จ ตามที่กำหนดไว้ในสัญญา หรือภายในระยะที่ผู้ว่าจ้างได้ขยายอрокไป โดยใช้สูตรค่า K ดังนี้


$$K_{2.1} = 0.30 + 0.10 * \frac{I_t}{I_0} + 0.40 * \frac{E_t}{E_0} + 0.20 * \frac{F_t}{F_0}$$

$$K_{3.1} = 0.30 + 0.40 * \frac{A_t}{A_0} + 0.20 * \frac{E_t}{E_0} + 0.10 * \frac{F_t}{F_0}$$

$$K_{3.3} = 0.30 + 0.10 * \frac{M_t}{M_0} + 0.40 * \frac{A_t}{A_0} + 0.10 * \frac{E_t}{E_0} + 0.10 * \frac{F_t}{F_0}$$

๑๐. การกำหนดระยะเวลาับประกันความชำรุดบกพร่อง

เมื่องานแล้วเสร็จตามสัญญาจ้าง และผู้ว่าจ้างได้รับมอบงานจากผู้รับจ้างเรียบร้อยแล้ว หากมีความชำรุดบกพร่องหรือเสียหายอันเกิดจากความบกพร่องของผู้รับจ้าง ภายในระยะเวลา ๒ ปี นับตั้งจากวันที่ได้รับมอบงาน ผู้รับจ้างจะต้องรับแก้ไขให้เรียบร้อยโดยไม่ชักช้า

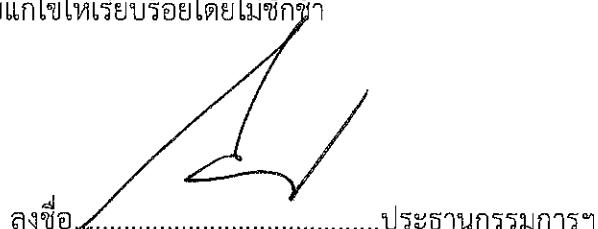

(นายจิรพล บุญลือ)
หัวหน้าฝ่ายสาธารณูปโภค

ลงชื่อ..... กรรมการ

(นายพงศกร เพชรประดับ)
วิศวกรโยธาชำนาญการ

ลงชื่อ..... กรรมการ

(นายนราธิป ภูมิสวัสดิ์)
นายช่างโยธาปฏิบัติงาน

ปีงบประมาณ 2567



โครงการปรับปรุงถนนลาดยาง สายเลียบคลอง 26

หมู่ที่ 3, 7 ตำบลหนองสรวง อําเภอวิหารแดง จังหวัดสระบุรี พร้อมติดตั้งไฟฟ้าแสงสว่างโซล่าเซลล์

แบบที่กู้ฉบับประกอนการกำหนดภาระเบ็ดเตล็ด

ฝ่ายส่วนควบคุมการก่อสร้าง

สำนักช่าง องค์การบริหารส่วนจังหวัดสระบุรี

คณะกรรมการจัดทำแบบรูปภาระงานก่อสร้าง
ตามคำสั่ง อนจ.สบ ๑๗๐๗/๒๕๖๗
ลงวันที่ ๑๔/๖.๙/๒๕๖๗
แบบแปลนเลขที่ ๑๗๖๘๗
ประธานกรรมการ
กรรมการ
กรรมการ
กรรมการ

รายการประกอบแบบ

1. ผู้รับจ้างจะต้องทำการตรวจสอบแบบแปลนและรายการต่างๆ ให้เป็นที่ถูกต้อง พร้อมทั้งวางแผนการปฏิบัติงานให้เหมาะสม ถูกต้องตามขั้นตอนและตามมาตรฐานก่อสร้างที่ดีของงานก่อสร้างและรายการโดยผู้รับจ้างจะต้องส่งแผนการปฏิบัติงานให้ผู้ว่าจ้างพิจารณาให้ความเห็นชอบก่อนดำเนินการ

2. วัสดุทางๆ ที่นำมาใช้ในงานก่อสร้าง ก่อนนำมาใช้จะต้องได้รับความเห็นชอบจากผู้ควบคุมงานเสียก่อน วัสดุใดหากมีการกำหนดมาตรฐานไม่ได้ในมาตรฐานผลิตภัณฑ์อุตสาหกรรม (มอก.) การทดสอบและพิจารณาอนุมัติให้นำวัสดุดังกล่าวมาใช้ในงานก่อสร้างให้อีกบัญชีตามข้อกำหนดของ มอก. สำหรับวัสดุน้ำยา หากภายหลังปรากฏว่าวัสดุที่นำมาใช้ในการก่อสร้างไม่ถูกต้องตามมาตรฐานกำหนดหรือไม่ถูกต้องตาม มอก. ผู้รับจ้างยังคงต้องรับผิดชอบความเสียหายหรือความผิดพลาดที่เกิดขึ้นทั้งสิ้น

3. ผู้รับจ้างจะต้องทำการก่อสร้างด้วยความระมัดระวังโดยไม่ให้เกิดความเสียหายต่อทรัพย์สินของทางราชการและเอกชน

4. ควรระดับของหมุดหลังฐานตามแบบที่กำหนด (BM.) เป็นควรระดับสมมุติที่ใช้เฉพาะในการก่อสร้างเท่านั้น

5. ถนนส่วนครุรวมทั้งเครื่องจักรกลและเครื่องจักรที่ใช้ในการก่อสร้างต้องปฏิบัติตามกฎหมายกำหนด

6. ผู้ควบคุมงาน หมายถึงผู้ควบคุมงานขององค์กรบริหารส่วนจังหวัดระบุไว้

7. มาตรฐานการก่อสร้างให้ใช้รายการมาตรฐานงานก่อสร้างกรมทางหลวงชนบท (มทช.) ฉบับปัจจุบัน

8. ที่ดินเริ่มต้นและจุดสิ้นสุดก่อสร้างรวมทั้งทางแยก ให้ปรับระดับของถนนให้กลมกลืนกับถนนเดิมโดยไม่ทำให้เกิดอุบัติการณ์และไม่เป็นอันตรายต่อชีวิตและทรัพย์สิน

9. สาธารณูปโภคและสาธารณูปการต่างๆ เช่น ไฟฟ้า, โทรศัพท์, ประปา, ท่อระบายน้ำ เป็นต้น ที่อยู่บริเวณที่ก่อสร้างและเป็นอุบัติการณ์ต่อการก่อสร้าง ผู้รับจ้างจะต้องดำเนินการติดต่อหน่วยงานที่เกี่ยวข้อง เพื่อย้ายสิ่งต่างๆ เหล่านี้ไปให้พ้นค่าใช้จ่ายต่างๆ ให้เป็นของผู้รับจ้าง

10. ห้องคลอด ให้ใช้เติมความพยายามมาตรฐานที่ผลิต โดยไม่มีการตัดใช้ในการก่อสร้าง

11. ให้แต่งติดเดิม และ/หรือ ห้องคล่องเติมเบริเวนปลายห้องทั้งสองด้าน เพื่อให้แน่สามารถระบายน้ำท่อได้

12. จำนวนห้องและตำแหน่งการวางห้องกลมระบายน้ำในแต่ละแฉว อาจมีการเปลี่ยนแปลงได้ตามความเหมาะสม โดยให้อยู่ในดุลยพินิจของผู้ควบคุมงาน

13. เครื่องหมายจราจร, ระบายน้ำ และบ่อพัก อาจปรับแต่งให้เหมาะสมกับสภาพพื้นที่ได้ โดยให้อยู่ในดุลยพินิจของผู้ควบคุมงาน

14. ตำแหน่งการก่อสร้างทางเขื่อน อาจปรับแต่งให้เหมาะสมกับสภาพพื้นที่ได้ โดยให้อยู่ในดุลยพินิจของผู้ควบคุมงาน

15. การแก้ไขเปลี่ยนแปลงและการปรับแต่งตามข้อ 12, 13 และ 14 จะต้องไม่ทำให้ปริมาณยอดรวมทั้งสิ้นของแต่ละรายการน้อยกว่าที่กำหนดในแบบก่อสร้าง

16. รายการใดที่ไม่ได้กำหนดไว้ในแบบหรือกำหนดไว้ไม่ชัดเจน หรือแสดงไว้ขัดแย้งกัน หรือมีปัญหาในการก่อสร้าง หรือไม่เป็นไปตามหลักวิชาช่างที่ดี ให้รายงานและดำเนินการตามดุลยพินิจของคณะกรรมการตรวจสอบจัด

17. ผู้รับจ้างจะต้องมีมาตรการในการป้องกันอุบัติเหตุต่างๆ อันอาจเกิดขึ้นจากการทำงานก่อสร้างไม่ว่าอันตรายนั้นจะมีสาเหตุมาจากสภาพแวดล้อมแห่งงานที่กระทำหรือมีสาเหตุจากการจัดการงานก่อสร้างที่ไม่เหมาะสม ทั้งนี้เพื่อความปลอดภัยของชีวิตและทรัพย์สินทั้งหมดที่เกี่ยวข้อง มาตรการเกี่ยวกับการป้องกันอุบัติเหตุผู้รับจ้างจะต้องปฏิบัติตามมาตรฐานความปลอดภัยในการก่อสร้างที่กฎหมายกำหนด

18. ผู้รับจ้างจะต้องติดตั้งป้ายเตือน เครื่องหมายจราจรหรือสัญญาณไฟ ในระหว่างก่อสร้างให้เป็นไปตามมาตรฐาน

19. ระดับ Crown Slope ให้ก่อสร้างตามที่กำหนดในแบบโดยให้ตรวจสอบทุก 200 เมตร ความคลาดเคลื่อนอยู่ในดุลยพินิจของทางผู้ควบคุมงาน

20. จัดหาเครื่องหมายจราจร กิจกรรมอำนวยความปลอดภัยขณะก่อสร้าง รูปแบบที่ 2

21. กรณีเสนอขอรับ Shop Drawing ต่อผู้ควบคุมงานและคณะกรรมการตรวจสอบจ้างเห็นชอบก่อน 10 วัน

22. หลังจากดำเนินการก่อสร้างพิวาก Asphalitic Concrete และให้ดำเนินการตัดหญ้าส่องช้างทาง ออกไม่น้อยกว่า 1.00 เมตร



คณะกรรมการจัดทำแบบรูปรายการงานก่อสร้าง	ตามที่มีสั่ง อบจ.สบ. ๒๐๑๔/๒๕๖๗
ลงวันที่.....	๑๙/๐๘/๒๕๖๗
แบบแปลนเลขที่.....	๑๑๒๓๔๕
ประธานกรรมการ	
กรรมการ	
กรรมการ	
กรรมการ	



องค์การบริหารส่วนจังหวัดสระบุรี

เอกสาร		ปรับปรุงถนนลาดยาง สายเลี่ยบคลอง 26
หมู่ที่ 3,7 ต.หนองศรีวัง อ.วิหารแดง จ.สระบุรี		
มาตราส่วน		
รับสืบทอด		
หมายเหตุที่		หมายเหตุที่

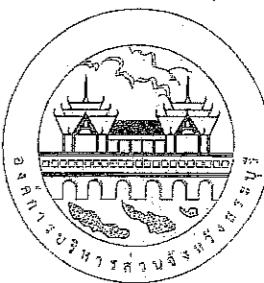

องค์การบริหารส่วนจังหวัดสระบุรี






		กระบวนการ
		กรรมการ

รายละเอียดการปรับปรุงถนนลาดยาง

ขนาดผิวจราจรกว้าง 6.00 เมตร ยาว 3,000 เมตร หนา 0.05 เมตร/พร้อมติดตั้งไฟฟ้าแสงสว่างโซล่าเซลล์




(กรณีที่ไม่สามารถดำเนินการได้ตามรูปแบบรายการข้างต้น ให้ทำการปรับปรุงถนนลาดยางแบบ Asphalt concrete ให้ความลึกเพิ่มเติมให้อยู่ในคุณภาพนิยมของผู้ควบคุมงาน แต่จะต้องได้รับก่อนงานไม่น้อยกว่าที่กำหนดไว้ในแบบแปลน และรายการก่อสร้าง

โครงสร้าง



พร้อมติดตั้งไฟฟ้าแสงสว่างโซล่าเซลล์

บัญชีปริมาณงาน

ลำดับ	รายการ	หน่วย	ปริมาณงาน	หมายเหตุ
1.	งานรื้อพื้นคอนกรีตเดิม	ตร.ม.	7,500	
2.	หินคลุกบดอัดแน่น	ลบ.ม.	1,125	
3.	หินคลุกปรับระดับ	ลบ.ม.	525	หนาเฉลี่ย 5 ซม.
4.	งาน Pavement In - Place Recycling	ตร.ม.	10,500	ชุดลีก 15 ชช.
5.	Prime Coat	ตร.ม.	18,000	
6.	Asphaltic Concrete (ปูน Prime Coat)	ตร.ม.	18,000	หนา 0.05 ม.
7.	สีเทอร์เมพลาสติก	ตร.ม.	697	
8.	Rumble Strips	ตร.ม.	15	
9.	ชุดเสาไฟฟ้าแสงสว่างโซล่าเซลล์	ตศ.	100	
10.	ป้ายโครงการ(ป้ายเหล็ก)	ชช.	1	

แบบฟอร์มประกอบการก่อหน้างานทาง

สารบัญ

ลำดับ	รายการ	แผนที่
1.	ปก	1
2.	รายการประกอบแบบ	2 - 4
3.	บัญชีปริมาณงาน,รายละเอียดสารบัญ	5
4.	แผนที่ลังเขป	6
5.	รูปตัดตามขาว	7 - 9
6.	รูปแปลนตามขาว	10 - 12
7.	แบบมาตรฐานงานทาง	13

ผู้ลงนามแก้ไขจัดทำแบบbury ประจำการงานก่อสร้าง ตามคำสั่ง อ.บจ.สบ. ๒๐๑๖/๑๘๙๗
ลงวันที่ ๑๖/๑๔/๒๕๖๗
แบบแปลนเลขที่ ๑๖๗๖๓
.....ประธานกรรมการ
.....กรรมการ

ผู้ลงนาม



พร้อมติดตั้งไฟฟ้าแสงสว่างโซล่าเซลล์

ผู้ลงนาม

(นายบุญรอด ภูมิสวัสดิ์)
นายชาญรุ่ง ภูมิสวัสดิ์

โครงการปรับปรุงถนนลาดยาง สายเลี่ยบคลอง 26
หมู่ที่ 3,7 ตำบลหนองสรวง อำเภอวิหารแดง จังหวัดสระบุรี พร้อมติดตั้งไฟฟ้าแสงสว่างโซล่าเซลล์



องค์การบริหารส่วนจังหวัดสระบุรี

จุดเริ่มต้นโครงการฯ

กม. 0+000

N = 14.336643

E = 100.949984

จุดสิ้นสุดโครงการฯ
กม. 37.000
N = 14.324937
E = 100.925251



จุดสิ้นสุดโครงการฯ
กม. 37.000

แผนที่สังเขป

แบบสำรวจและออกแบบ - กำหนดการก่อสร้าง

ตามคำสั่ง อปจ.สบ. ๑๐๓/๙, ๒๕๖๗
ลงวันที่ ๑๙ ก.ย. ๒๕๖๗
แบบสำรวจที่ ๑๑๘๖๗

ประธานกรรมการ

กรรมการ

กรรมการ

โครงการ

ปรับปรุงถนนลาดยาง สายเลี่ยบคลอง 26

หมู่ที่ 3,7 ตำบลหนองสรวง อ.วิหารแดง จ.สระบุรี

พร้อมติดตั้งไฟฟ้าแสงสว่างโซล่าเซลล์

ผู้เสนอ

(นายธนาธีร์ ภูวัฒน์)
นายชาติชายบุญเจตนา

ผู้ตรวจ

(นายธนาธีร์ ภูวัฒน์)
นายชาติชายบุญเจตนา

ผู้ออกแบบ

(นายธนาธีร์ ภูวัฒน์)
นายชาติชายบุญเจตนา

ผู้ตรวจสอบ

(นายพิรชัย แม้วันวัน)














นายอธิบดี บุญเจตนา


แผนที่สังเขป

โครงการปรับปรุงถนนลาดยาง สายเลี่ยบคลอง 26

หมู่ที่ 3,7 ตำบลหนองสรวง อำเภอวิหารแดง จังหวัดสระบุรี พร้อมติดตั้งไฟฟ้าแสงสว่างโซล่าเซลล์




องค์การบริหารส่วนจังหวัดสระบุรี

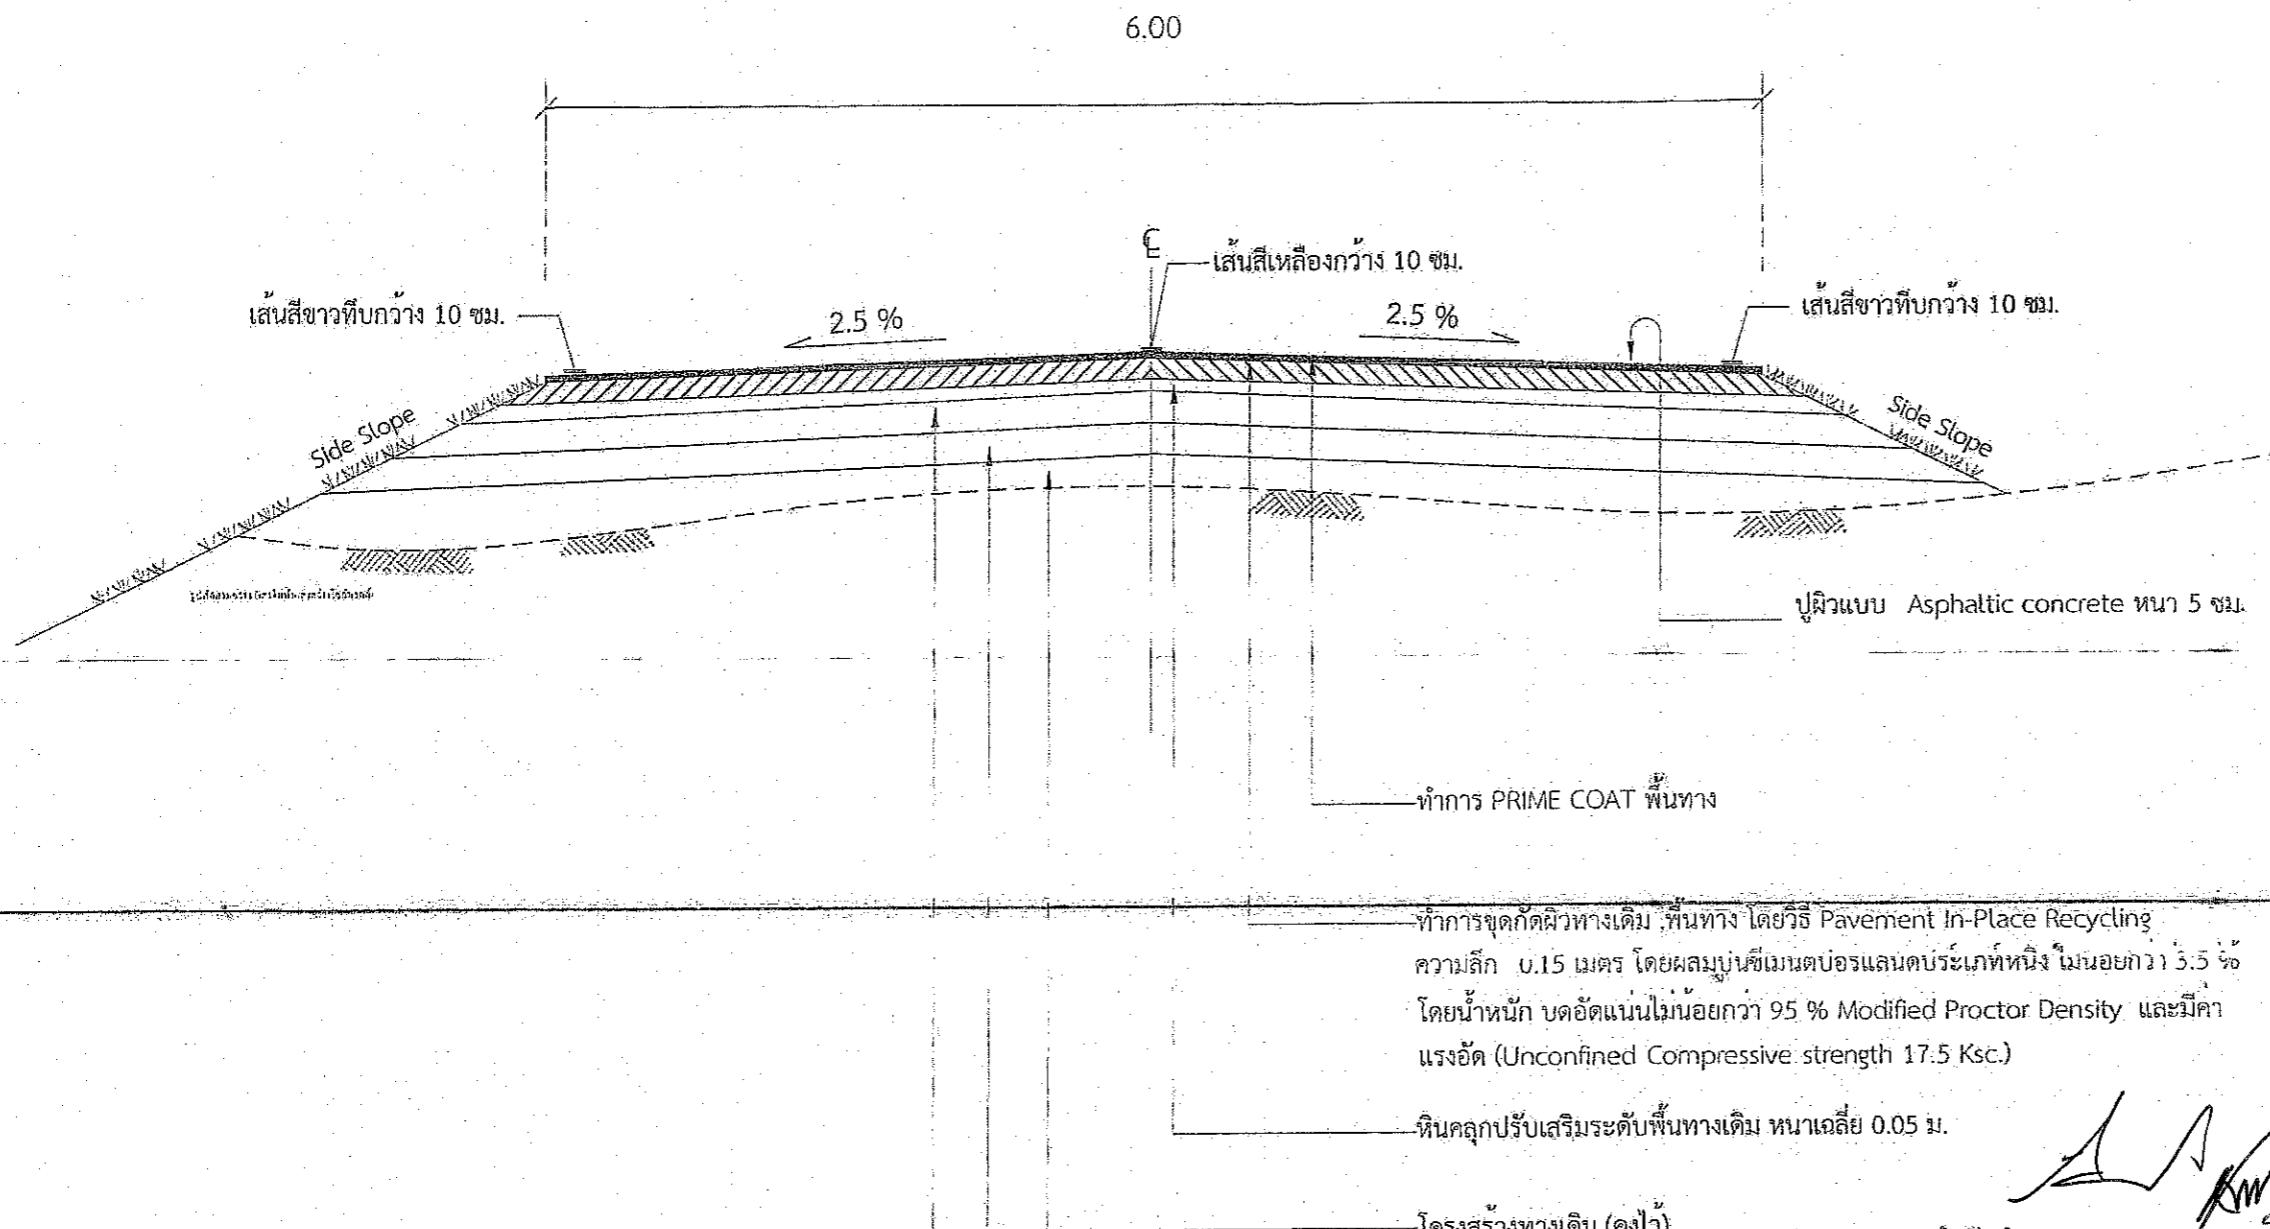

รูปตัดตามวาง Asphalt concrete ช่วงที่ 1 (กม. 0+000 - 1+750)

not to scale


คณะกรรมการจัดทำแบบรูปรายงานก่อสร้าง
ตามคำสั่ง อบจ.สบ ๑๐๗/๙/๒๕๖๓
ลงวันที่ ๒๖/๐๘/๒๕๖๓
และแบบนี้เป็น: ๗๗๗๐๗

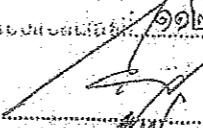
..... ประธานกรรมการ
..... กรรมการ
..... กรรมการ
..... กรรมการ



7

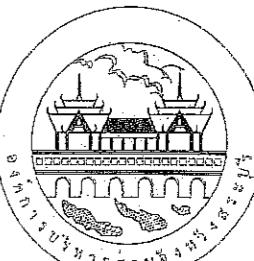

องค์การบริหารส่วนจังหวัดสระบุรี

โครงการ




ตรวจสอบ		
รับเรื่องมา		


คณะกรรมการจัดทำแบบปริมาณงานก่อสร้าง

ตามคำสั่ง อบจ.สบ. ๑๐๗๖/๒๕๖๘


แบบแปลนเรื่องที่ ๙๗๓








รูปตัดตามขวาง (เสาไฟฟ้าแสงสว่างโซล่าเซลล์)



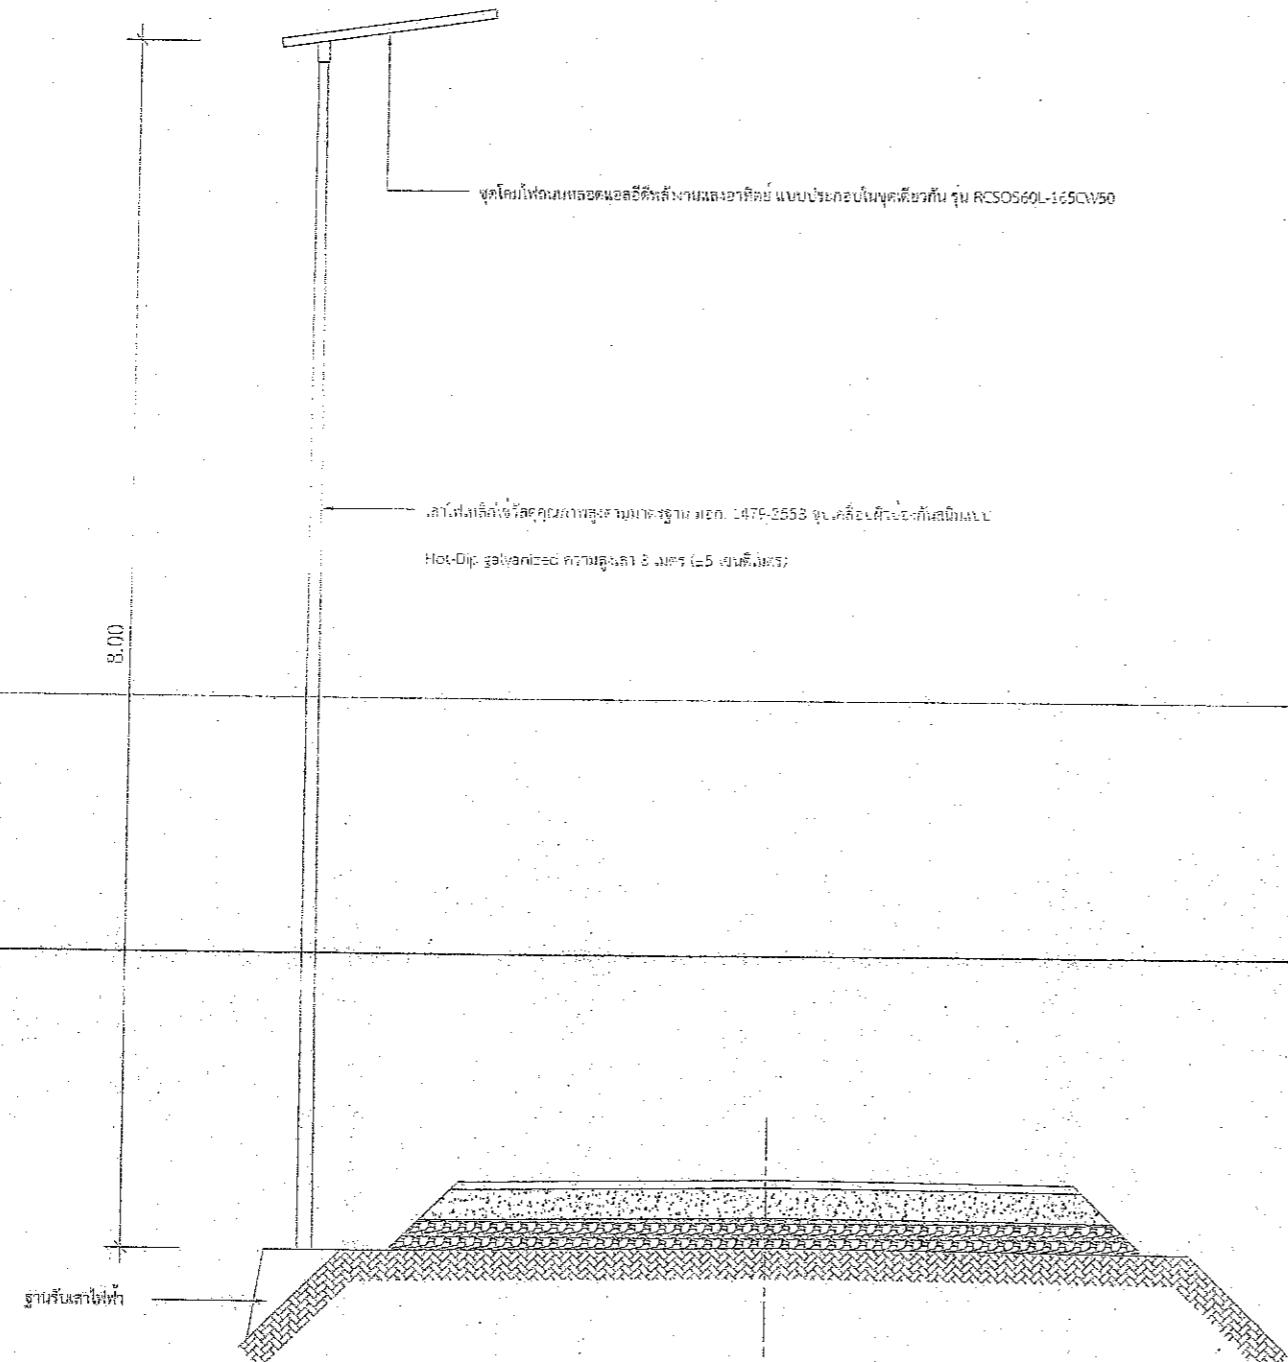

สายเลี่ยบคลอง 26

หมู่ที่ 3,7 ตำบลหนองสรวง อำเภอวิหารแดง จังหวัดสระบุรี
กม. 1+000 ถึง กม. 0+500

กม. 1+000

ตีเส้นจราจรเทอร์โมพลาสติก เส้นปะสีเหลือง กว้าง 10 ซม.
ตีเส้นจราจรเทอร์โมพลาสติก เส้นทึบสีขาว กว้าง 10 ซม.

1+100

1+200

1+300

1+400

กม. 1+500

ปรับปรุงถนนลาดยาง กว้าง 6.00 เมตร
กม. 1+750 - 3+000 (คาดการณ์ตัดตามกลาง ช่วงที่ 2)

กม.

สายเลี่ยบคลอง 26

หมู่ที่ 3,7 ตำบลหนองสรวง อำเภอวิหารแดง จังหวัดสระบุรี
กม. 1+500 ถึง กม. 2+000

กม. 1+500

ตีเส้นจราจรเทอร์โมพลาสติก เส้นปะสีเหลือง กว้าง 10 ซม.
ตีเส้นจราจรเทอร์โมพลาสติก เส้นทึบสีขาว กว้าง 10 ซม.

1+600

1+700


1+800

1+900

กม. 2+000

หมายเหตุ

- เขตทาง ขึ้นอยู่กับสภาพพื้นท่าง
- ดำเนินงานและขนาดของทางเชื่อมอาจเปลี่ยนแปลงได้ตามความเหมาะสม
โดยให้อยู่ในดุลยพินิจของคณะกรรมการฯ และผู้ควบคุมงาน
- ดำเนินงานติดตั้งป้ายจราจรและเครื่องหมายจราจรบนผิวทางอาจเปลี่ยนแปลงตามความเหมาะสม
โดยให้อยู่ในดุลยพินิจของคณะกรรมการฯ และผู้ควบคุมงาน

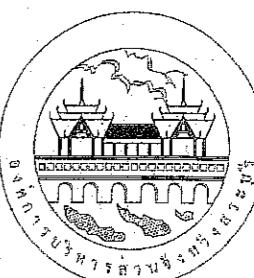

องค์กรบริหารส่วนจังหวัดสระบุรี

โครงการ

ปรับปรุงถนนลาดยาง สายเลี่ยบคลอง 26

หมู่ที่ 3,7 ต.หนองสรวง อ.วิหารแดง จ.สระบุรี

พร้อมติดตั้งไฟฟ้าและค่าวังไวน้ำเพลี้ยง

ผู้ลงนาม

นายธนาธิชัย ภูมิสวัสดิ์

ผู้อำนวยการ

ผู้ตรวจ

นายธนาธิชัย ภูมิสวัสดิ์

ผู้อำนวยการ

ผู้ตรวจสอบ

(นายธนาธิชัย ภูมิสวัสดิ์)

ผู้ช่วยผู้อำนวยการ

ผู้ตรวจสอบ

(นายอุรุพงษ์ คงมาศ)

ผู้ช่วยผู้อำนวยการ

ผู้ตรวจสอบ

(นายอุรุพงษ์ คงมาศ)

ผู้ช่วยผู้อำนวยการ

ผู้ตรวจสอบ

(นายประชารัตน์ ลูกบัว)

ผู้ช่วยผู้อำนวยการ

ผู้ตรวจสอบ

(นายสุรศักดิ์ สมบัติ)

ผู้ช่วยผู้อำนวยการ

ผู้ตรวจสอบ

(นางพิชยาพร นาคราประดับ)

ผู้ช่วยผู้อำนวยการ

ผู้ตรวจสอบ

(นางสาวนิภา ประพันธ์)

ผู้ช่วยผู้อำนวยการ

แบบร่างแบบประกันการดำเนินการทางด้าน

กรณีการร้องเรียนที่ต้องปรับปรุงรายการงานก่อสร้าง
ตามคำสั่ง องจ.สบ ๑๕๐๗/๒๕๖๗
ลงวันที่ ๑๖/๖๙/๒๕๖๗
แบบแปลนเลขที่ ๑๙๒๖๗

นายสมเกตุ อดีตปลัดป่าสัน
รองนายกอศักดิ์บริหารส่วนจังหวัด ปฏิบัติราชการแทน
นายกอศักดิ์บริหารส่วนจังหวัดสระบุรี

รูปแปลนตามข่าว
มาตราส่วน
ผู้เดินทาง
การรับทราบ
การรับทราบ

นายสมเกตุ อดีตปลัดป่าสัน

รองนายกอศักดิ์บริหารส่วนจังหวัด ปฏิบัติราชการแทน

นายกอศักดิ์บริหารส่วนจังหวัดสระบุรี


รูปแปลนตามข่าว

มาตราส่วน

ผู้เดินทาง

การรับทราบ

การรับทราบ

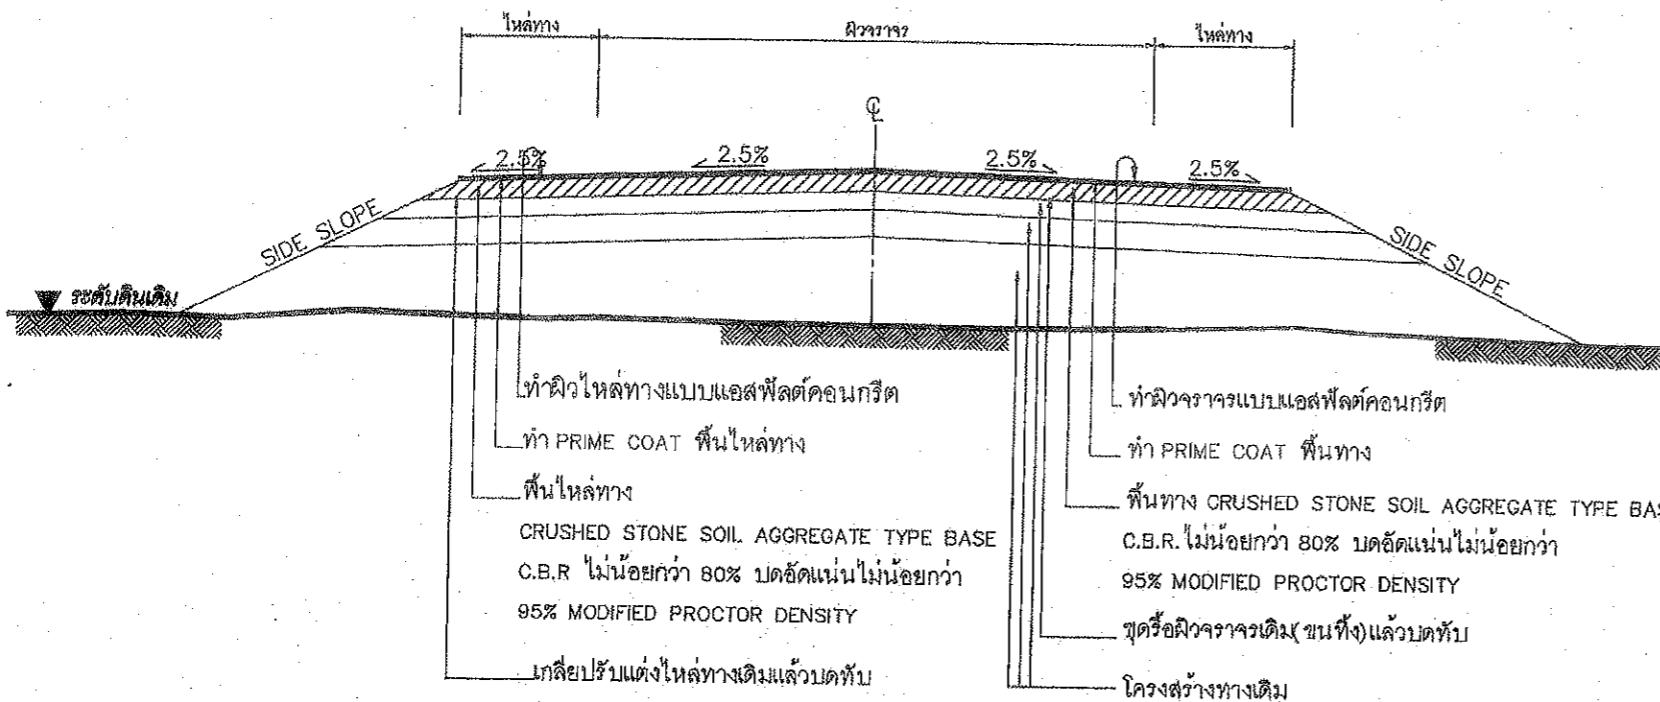

รูปตัดโครงสร้างทาง

ข้อกำหนดงานซ่อมสร้างผิวราชากลางและฟื้นติงานเสื่อม


ลำดับที่	รายการ	ข้อกำหนด
1	เนลท้าง และพื้นที่คอนกรีต	อ้างถึง " มาตรฐานงานแอสฟัลต์คอนกรีต " มทช 230-2545
2	ผิวจราจร และพื้นที่คอนกรีต	อ้างถึง " มาตรฐานงานแอสฟัลต์คอนกรีต " มทช 230-2545
3	PRIME COAT	อ้างถึง " มาตรฐานงานไฟร์มิคอล " มทช 1225-2545
4	พื้นทาง BASE และพื้นในล้อทาง	ต้องเป็นหินไม่รวม (CRUSHED STONE SOIL AGGREGATE TYPE BASE) ตาม มทช 203-2545 ค่า LL ต้องไม่มากกว่า 25% ค่า PL ไม่มากกว่า 6% ค่าความลึกของไนมากกว่า 40% การบดทับต้องนิดทับให้มีความหนาแน่นไม่น้อยกว่า 95% MODIFIED PROCTOR DENSITY และมีค่า C.B.R. ไม่น้อยกว่า 80% หรือเท่ากับที่แสดงในแบบรูปตัวโครงสร้างทาง
5	การศึกษาจราจรบนผิวทาง	อ้างถึง " แบบมาตรฐานเครื่องหมายจราจรบนผิวจราจร " ทด.-3-110(1) – 110(4)

รายการประจักษ์ฉบับแบบ

- ทำการขุดร่องผิวน้ำรา trovare (ชั้นที่ 1) แล้วบดทับตามมาตรฐานกรมทางหลวงชนบท
 - ทำการเกลี้ยปูร์บ์ให้ล่ำท่างเดิม แล้วบดทับตามมาตรฐานกรมทางหลวงชนบท
 - ลงหินคลุกที่น้ำทางและพื้นให้ล่ำท่าง บดด้วยแม่น้ำอ้อยกว่า 95% MODIFIED PROCTOR DENSITY
 - PRIME COAT พื้นทางและพื้นในล่ำท่าง
 - ทำผิวน้ำรา trovare และผิวไอล์ฟในล่ำท่างแบบ แอสฟัลต์คอนกรีตและตีเส้นแบ่งทิศทางคราบริจและเส้นขอบทาง
 - รายละเอียดตามรูปดังโครงสร้างทางสามารถเปลี่ยนแปลงแก้ไขในด้านแข็งเเรกและด้านโครงสร้างได้ตามความเหมาะสมกับสภาพทางที่จะดำเนินการทั้งป้องกันในดุลยพินิจของผู้ว่าจ้าง
 - ภายในช่วงหลักกิโลเมตรตามที่กำหนดไว้ในแบบอาคารจะกำหนดให้ทำการถอนโค้งได้ตามความเหมาะสม หมายความว่าให้ทำการเพิ่มบริเวณทางเขื่อมเข้าถนนทิวารากหรืออาคารสาธารณะ ในระยะไม่เกินเขตทางหลวง หรือทำที่เพิ่มบริเวณทางแยกอัตราณะทึ้งนี้ให้อ้อมในดุลยพินิจของผู้ควบคุมงาน
 - ในการรื้อที่ไม่สามารถดำเนินการตามช่วงหลักกิโลเมตรที่กำหนดไว้ในแบบ สามารถเปลี่ยนแปลงแก้ไขได้ โดยพิจารณาด้วยในทางในช่วงหลักกิโลเมตรอื่นๆ ภายใต้ดุลยพินิจของผู้ว่าจ้าง
 - การเปลี่ยนแปลงแก้ไขตาม ข้อ 7,8 และ ข้อ 9 จะต้องให้ได้ปรึกษาしながらดำเนินการที่กำหนดไว้ในแบบ
 - ความหนาของหินคลุกที่น้ำทางและไอล์ฟ จะกำหนดในแบบแต่ละสายทาง
 - ความหนาของผิวน้ำรา trovare แบบ แอสฟัลต์คอนกรีต จะกำหนดในแบบแต่ละสายทาง
 - งานซ่อมแซมและทาสีใหม่ หรืองานลัดที่ซิดดึงเครื่องนำ้ยาเจ้า หลักกันโค้ง หลักกิโลเมตรและ GUARD RAIL จะกำหนดไว้ในแบบแต่ละสายทางซึ่งต้องทักทิ้งให้อ้อมในสภาพที่วิธีการรื้อ


แบบงานช้อมสร้างผิวราชจักรและพื้นที่คอนกรีตปรับจากแบบเดิมที่ฐานงานนำสูงรากษาทาง แบบที่ 5.1
(มก.บอ.5.1/2546) ข้อกางทางห้องวางงานบท

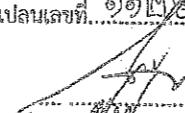คณะกรรมการจัดทำแบบรูปรายการงานท่อส้วม	นายค้าสั่ง อ.บ.ส. ที่ ๒๐๗๖๙ / ๒๕๖๗
ลงวันที่ ๑๐/๐๙/๒๕๖๗	แบบแปลนเลขที่ ๑๑/๒๐๗๖๙
	
ประชานกรณการ	
กรรมการ	
กรรมการ	
กรรมการ	


 กระทรวงทรัพยากรธรรมชาติและสิ่งแวดล้อม	แบบมาตราฐานงานทาง สำหรับองค์กรปกครองส่วนท้องถิ่น <hr/> รายงานผลสร้างพิริยากรและพัฒนาชุมชน <hr/> แบบเลขที่ กก-7-401 (2)	แผ่นที่ 98
---	---	-------------------

ขอกำหนดงานเสริมผิวและซ่อมสร้างผิวแօสฟ์ล็อกอนกิจิต

ก่อนการประชุมการจัดทำแบบบูรณาการงานก่อสร้าง	ตามที่ได้สั่ง ฉบับที่ ๑๗/๒๐๑๘/๖๙๔/๖๙๔
ลงวันที่ ๑๖/๖/๒๕๖๓	แบบบูรณาการ
แบบบูรณาการที่ ๑๗/๒๐๑๘/๖๙๔/๖๙๔	ประธานกรรมการ
	กรรมการ
	กรรมการ
	กรรมการ
	กรรมการ


แบบบันทึกที่ ทอ-7-601	แผ่นที่ 100

ข้อกำหนดด้านซ่อมสร้างผิวทางแอสฟัลต์คอนกรีตโดยวิธี PAVEMENT IN-PLACE RECYCLING

1. ผู้รับจ้างจะต้องต่อเนื่องการปฏิบัติงานท่อผู้ว่าจ้าง เพื่อจะทำการตรวจสอบและอนุมัติให้ใช้แผนกานาประปัติงาน ภายใน 7 วัน นับตั้งแต่วันลงนามในสัญญา
2. ผู้รับจ้างจะต้องประสานงานกับผู้ควบคุมงานเบ็ดเตล็ดอย่างสอดคลายใน 15 วัน นับตั้งจากวันลงนามในสัญญาส่งหน่วยงานของทางราชการเพื่อทำการออกแบบ ส่วนผสมการปรับปรุงชั้นทางเดินที่มีเส้นทางแบบ SOFT SPOT ตามแบบมาตรฐานงานแก้ไขผิวทางเดินที่มีเส้นทางเดิน
3. ทำการขุดซ่อม (DEEP PATCH) เพื่อการแก้ไขโครงสร้างชั้นทางเดินที่มีเส้นทางแบบ SOFT SPOT ตามแบบมาตรฐานงานแก้ไขผิวทางเดินที่มีเส้นทางเดิน
4. กรณีที่โครงสร้างทางเสื่อรูป หรือเป็นแอล. และแบบกำหนดให้ทำการเสริมพื้นดินคลุกปรับระดับและบดทับให้เรียบรองรับก่อนที่จะทำการปรับปรุงชั้นทางเดินในที่ โดยวิธี PAVEMENT IN-PLACE RECYCLING โดยใช้เครื่องจักรขุดตัดชั้นทางเดินที่ให้ร่องรอย พร้อมกับดักจับคล้าให้เข้ากับรัศดิ์ผสมเพิ่ม เช่น บุนชิเมนต์หรือแอสฟัลต์หรือสารผสมเพิ่มอื่นๆ แล้วบดทับให้ได้ความแน่นและมีค่ากำลังรับแรงอัด (UNCONFINED COMPRESSIVE STRENGTH) ตามที่กำหนดในแบบ ในกรณีที่ใช้บุนชิเมนต์ผสมเข้าไปในส่วนผสม จะต้องทำการบดทับให้แน่เร็วภายในเวลา 2 ชั่วโมงนับจากวันที่มีการก่อสร้างที่มีพื้นที่ไม่เกิน 1,500 ตร.ม.
5. ทำการทดสอบก่อสร้างและอัด ให้ต้องมีผลตัวอย่างทดสอบโดยการบดทัวร์ย่างหัวเทา 3 ตัวอย่าง จากทุกช่วงของภารก่อสร้างที่มีพื้นที่ไม่เกิน 1,500 ตร.ม. ซึ่งเกิดจากการปรับปรุงชั้นทางเดินในที่ ด้วยการผสมบุนชิเมนต์ และให้ต้องตัวอย่างหัวเทาเท่านั้น 3 ตัวอย่าง น้ำหนัก 1 ชุดทดสอบ ภายนหลังการบดอัดตัวอย่างการทดสอบก่อสร้าง ให้ต้นตัวอย่างวัดความรวมผสมบุนชิเมนต์ของการแบบและประเมินว่าในถุงพลาสติก เพื่อบันทึกไว้ในวันที่ 7 วัน นับจากวันที่มีการก่อสร้าง 7 วัน เมื่อครบ 7 วัน ให้นำตัวอย่างทดสอบเหลืออีก 3 ตัวอย่าง ออกจากการทดสอบ ก่อสร้าง 2 ชั่วโมง จากนั้นสิ่งนี้ตัวอย่างวัดความรวมผสมบุนชิเมนต์ไปทดสอบกำลังรับแรงอัดตามวิธีการทดสอบที่ มาทบ(ท) 303-2545 "วิธีการทดสอบ หัว UNCONFINED COMPRESSIVE STRENGTH ของดิน" โดยอนุญาต
6. ทำการตั้งรับแรงอัดโดยใช้ห้องวัดความร่วมผสมบุนชิเมนต์ในช่วงงานก่อสร้างของชั้นทางเดินที่ไม่น้อยกว่าที่กำหนดไว้ในแบบ ทั้งนี้อนุญาตให้มีตัวอย่าง ที่มีค่ากำลังรับแรงอัดต่ำกว่าที่กำหนดไว้ในแบบได้ไม่เกิน 1 ก้อน แต่ต้องไม่น้อยกว่าร้อยละ 85 ของค่าที่กำหนด
- 5.2 ทำการทดสอบร้าหายากค่ากำลังรับแรงอัดตามข้อ 5.1 ต่ำกว่าที่กำหนด ผู้รับจ้างอาจขอให้เจ้าหน้าที่อนุญาตตัวอย่างไปทดสอบ กำลังรับแรงอัดใหม่ ผลกระทบทดสอบก่อสร้างและอัดโดยเฉลี่ยของตัวอย่างทดสอบที่มาจากสนามจำนวน 3 ก้อน ที่อยู่ไม่เกิน 28 วัน จะต้องไม่น้อยกว่าร้อยละ 85 ของกำลังรับแรงอัดที่กำหนดไว้ในแบบ จึงจะถือว่าการปรับปรุงชั้นทางเดินในที่ ซึ่งผสมบุนชิเมนต์ในช่วงนี้ได้ ทั้งนี้อนุญาตให้มีตัวอย่างที่มีค่ากำลังรับแรงอัดต่ำกว่าร้อยละ 85 ของกำลังรับแรงอัดที่กำหนดไว้ในเกิน 1 ก้อน แต่ต้องไม่น้อยกว่าร้อยละ 70 ของค่าที่กำหนด ถ้าผลกระทบทดสอบไม่ได้ตามที่กำหนดนั้น ต้องทำการปรับปรุงชั้นทางเดินที่ใช้บุนชิเมนต์ให้ไม่ได้ ผู้รับจ้างจะต้องทำการก่อสร้างโดยทำการปรับปรุงชั้นทางเดิน ในที่ซึ่งผสมบุนชิเมนต์ครั้งใหม่ ให้ได้มาตรฐานตามที่กำหนด ผู้รับจ้างจะต้องเป็นผู้ออกค่าใช้จ่ายในการทดสอบซ้ำ และค่าใช้จ่ายในการปรับปรุงชั้นทางเดินที่ใหม่ให้ได้ตามที่กำหนด
- 5.3 การทดสอบความแน่นของทดสอบชั้นทาง ซึ่งได้จากการปรับปรุงชั้นทางเดินโดยการผสมบุนชิเมนต์นั้น จะต้องทำการทดสอบอัดแน่นไม่น้อยกว่า 95 % MODIFIED PROCTOR DENSITY ที่ได้จากการทดสอบตัวอย่างวัดความร่วมผสมบุนชิเมนต์ ในห้องทดสอบโดยที่ทำการทดสอบที่มีพื้นที่ 450 ตารางเมตร ต่อ 1 ห้องตัวอย่าง หรือตามที่กำหนดไว้เป็นอย่างอื่น
- 5.4 ค่าใช้จ่ายในการสำรวจ ภาคตรวจสอบ ภาคออกแบบส่วนผสมแก้ไขแบบเปลี่ยนแปลงแบบส่วนผสมใหม่ ค่าธรรมเนียมการตรวจสอบรวมถึงผลความเสียหายได้ฯ ในส่วนนี้ ผู้รับจ้างต้องเป็นผู้รับผิดชอบทั้งสิ้น
- 5.5 การบันดาลและการปิดกั้นทาง ในกรณีที่บันดาลการปรับปรุงชั้นทางเดินในที่ ซึ่งมีการผสมบุนชิเมนต์ หลังการก่อสร้างให้บันดาลนี้นิยมที่จะบันดาลชั้นทางเพื่อให้สิ่งหนั่นหนามชั้นทดสอบความติดต่อกันนานอย่างน้อย 7 วัน นับจากวันที่ก่อสร้างแล้วเสร็จและอนุญาตให้เปิดการจราจรได้ตามปกติต่อช่วงเวลาการบันดาล
6. PRIME COAT พื้นทางและพื้นไอล์ฟาร์ ตาม มาทบ 225-2545
7. ทำผิวทางและผิวไอล์ฟาร์แบบ แอสฟัลต์คอนกรีต ตาม มาทบ 1230-2545 และศีลั่นแบบพิเศษก้างควายและสันขอบทาง

ข้อกำหนดในการซ่อมสร้างผิวทางแอสฟัลต์คอนกรีต

ลำดับ	รายการ	ข้อกำหนด
1	หินอ่อน	หินเป็นหินไม่ร่วน (CRUSHED ROCK SOIL AGGREGATE TYPE BASE) ตาม มาทบ 306-2550 ค่า LL. ต้องไม่มากกว่า 25 ค่า PI. ไม่มากกว่า 6% ค่าความสึกหรือไม่นอกกว่า 40% ค่า CBR. ไม่น้อยกว่า 80%
2	น้ำ	ต้องสะอาดปราศจากสารต่างๆ เช่น เกลือ น้ำมัน กรด ด่าง และอินทรีย์ตุ
3	บุนชิเมนต์	ห้องสักหินได้ที่อาจจะเป็นอันตรายต่อคุณภาพของวัสดุที่ผสม มาตรฐานผลิตภัณฑ์มาตรฐาน มาก 15 : มาตรฐานบุนชิเมนต์ปอร์ตแลนด์ อั้งติง " มาตรฐานงาน " พรอนโคท " มาทบ 308-2550
4	PRIME COAT	อั้งติง " มาตรฐานงานแอสฟัลต์คอนกรีต " มาทบ 313-2550
5	ผิวทางและไอล์ฟาร์	อั้งติง " แบบมาตรฐานเครื่องหมายจราจรบนผิวทาง "
6	เด็นเมิร์ฟพิเศษ	

หมายเหตุ

1. รายละเอียดตามรูปตัวโครงสร้างทางสามารถเปลี่ยนแปลงได้ในด้านระหว่างวิธีและด้านโครงสร้างได้ตามความเหมาะสมกับสภาพทางที่จะดำเนินการทั้งนี้อยู่ในดุลยพินิจของผู้ว่าจ้าง
2. ภายใต้เงื่อนไขดังกล่าวให้เมตตาตามที่กำหนดไว้ในแบบหากจะกำหนดให้ทำการตอนได้ตามความเหมาะสม แต่หากไม่ได้ทำการตอนบริเวณทางเดินที่ไม่สามารถเข้าสู่ทางที่ราบกางเขื่อนทางสาธารณะ ในระยะไม่เกินหนึ่งห้องหลัง หรือทำการเพิ่มบริเวณทางแยกสาธารณะที่ห้องนี้ให้อยู่ในดุลยพินิจของผู้ควบคุมงาน
3. ในกรณีที่ไม่สามารถดำเนินการตามช่วงหลักกิโลเมตรที่กำหนดไว้ในแบบ สามารถเปลี่ยนแปลงแก้ไขได้ โดยพิจารณาดำเนินการในช่วงหลักกิโลเมตรอื่นภายนอกในสายทาง ตามความเหมาะสมที่สูงสุดที่สูงกว่าในดุลยพินิจของผู้ว่าจ้าง
4. การเปลี่ยนแปลงแก้ไขตาม ข้อ 2 และ ข้อ 3 จะต้องให้ได้ปริมาณงานตามที่กำหนดไว้ในแบบ
5. ความหนาของผิวทางแบบแอสฟัลต์คอนกรีต จะกำหนดในแบบแต่ละสายทาง
6. งานซ่อมแซมและทำสีใหม่ หรืองานจัดทำตัวเครื่องหมายจราจรหลักกันโดยหลักกิโลเมตรและ GUARD RAIL จะกำหนดไว้ในแบบแต่ละสายทางซึ่งต้องดำเนินการให้อยู่ในสภาพที่เรียบร้อย

คณะกรรมการจัดทำแบบรูปประการงานก่อสร้าง หน้าที่ ๑๖ / ๑๖ / ๑๖
แบบฉบับที่ ๑๖/๑๖/๑๖
แบบเปลี่ยนแปลงที่ ๑๖/๑๖/๑๖
ประชานกรรมการ
กรรมการ
กรรมการ
กรรมการ
กรรมการ



แบบกันภัยประทับตรา ก้าหนดความตกลง

แบบมาตรฐานทาง
สำหรับองค์กรปกครองส่วนท้องถิ่น
งานซ่อมสร้างผิวทางแอสฟัลต์คอนกรีต
โดยวิธี PAVEMENT IN-PLACE RECYCLING (ซื้อกำหนดการก่อสร้าง)
แบบเลขที่ กทบ-7-603
แผ่นที่ 102

ข้อกำหนดการตีเส้นจราจรด้วยสีจราจร (Traffic Paint) และวัสดุเทอร์โมพลาสติก (Thermoplastic) ให้ดำเนินการดังต่อไปนี้

1. วิธีดำเนินการจัดทำ

- 1.1 การหีบขึ้นผิวทาง : ผิวทางราบรื่นที่ทำให้การติดเส้นหรือเครื่องหมายจราจรต้องสะอาดและแน่ ต้องไม่ทำบกพร่องที่สักปัก มีผุบลับ หรือสีเปลกปลอกอื่นใด และไม่สูงทันไปบนรัศมีการเดินที่ชัดเจน ต้องสูงของพื้น ต้องให้สีที่น้ำเพื่อให้สีดูดแน่นกับผิวทางราบรื่นสม่ำเสมอ โดยไม่เก่าให้เกิดการเย็นตัวและเปลี่ยนสีเดิม สาหรับดูรองที่น้ำดังกล่าวต้องลดลงกับผิวทางราบรื่นที่จะทำางาน รวมทั้งปริมาณเศษทั้งหมดเหมือนกัน ทั้งนี้ต้องได้รับความเห็นชอบจากผู้ว่าการก่อน ในกรณีที่เครื่องหมายจราจรเดิมไม่อยู่ในแนวหรือรูปแบบที่ถูกต้องกับเครื่องหมายจราจรที่จะทำางาน ผู้รับผิดชอบในการลบเครื่องหมายจราจรเดิมออกโดยใช้เครื่องจักรรถ
 - 1.2 ในกรณีที่ต้องลบเครื่องหมายจราจรบนผิวทางที่ก่อสร้างใหม่ให้ดำเนินการภายนหลังการก่อสร้างผิวทางแล้วเสร็จไม่น้อยกว่า 1 สัปดาห์
 - 1.3 การหีบขึ้นรัศมีวัสดุเทอร์โมพลาสติก : เพื่อบริการกับน้ำให้สีสดเดียวนหรือเกิดการแตกเปรอะของเทอร์โมพลาสติกเนื่องจากให้ความร้อนสูงเกินกว่าผู้ผลิตกำหนดไว้ ต้องใช้ วัสดุเทอร์โมพลาสติกให้พึงพอใจกับความร้อนในเดาท์ที่มีการกวนอยู่ตลอดเวลาและจะต้องไม่ให้ความร้อนสูงกว่าที่ผู้ผลิตกำหนดไว้ไม่กว่าขณะเดียวเมื่อวัสดุเหลวแล้วจะต้องรีบใช้กันที่ห้ามมิให้นำ วัสดุเทอร์โมพลาสติกที่หยอดหนวดอยู่นานกิน 6 ชั่วโมงมาใช้งาน
 - 1.4 การหีบขึ้นเครื่องมือ : ต้องใช้เครื่องมือ เครื่องดัดกราฟ แลดูปกรันต์ต่างๆ ตามที่กฤษณะของวัสดุที่ใช้ทำงาน ประเมินของวัสดุต้องอยู่ในกรอบของน้ำที่ผู้ผลิตกำหนดไว้หากมีการทำมากกว่านั้นชั้น ห้ามนำไปต่องรอให้ร้อนแลกแห้งเสียก่อน

ข้อกำหนดคุณสมบัติ

 - 2.1 ลีคราฟ (Traffic Paint) หมายถึง ลีคราฟที่ใช้ในการจัดทำเครื่องหมายจราจรโดยวิธีพ่น เป็นผลิตภัณฑ์ที่ทำในประเทศไทย ซึ่งแสดงเครื่องหมายมาตรฐานผลิตภัณฑ์อุตสาหกรรม มอก. 415 ลีคราฟ ชนิดที่ 2
 - 2.2 วัสดุเทอร์โมพลาสติก (Thermoplastic) หมายถึง วัสดุเทอร์โมพลาสติกที่ใช้ในการจัดทำเครื่องหมายจราจรโดยวิธีพ่น รีด หรือปั๊ดลาก เป็นผลิตภัณฑ์ที่ทำในประเทศไทย ซึ่งแสดงเครื่องหมายมาตรฐานผลิตภัณฑ์อุตสาหกรรม มอก. 542 วัสดุเทอร์โมพลาสติก อะตัน 1 ซึ่งมีคุณสมบัติและอัตราล่วนของถูกแก้ไขส่วนผสมไม่น้อยกว่า 20% โดยน้ำหนักของตัวเรื่องใช้โดยนับแล้ว เทอร์โมพลาสติก ละลายตั้งแต่ 400-500 igr/m² ต่อตารางเมตร
 - 2.3 ลูกเกล้า (Gloss Beads) ที่ใช้กับวัสดุที่ทำเครื่องหมายจราจรบนผิวทางเพื่อให้เกิดการสะท้อนแสงเป็นผลิตภัณฑ์ที่ทำในประเทศไทยซึ่งแสดงเครื่องหมายมาตรฐานผลิตภัณฑ์อุตสาหกรรม มอก. 543 "ไวนิลลิกภัณฑ์"
 - 2.4 วัสดุรองพื้น (Toek Coat หรือ Primer) เป็นน้ำยาเคลือบใช้พ่นบนผิวทางก่อนทั่งเครื่องหมายจราจรเพื่อช่วยในการยึดเกาะระหว่างวัสดุทำเครื่องหมายจราจรกับผิวทาง มีคุณสมบัติความที่ญี่บดี วัสดุเทอร์โมพลาสติกกับน้ำ

3. การตรวจวัดคุณลักษณะเครื่องหมายจรา


ในระหว่างการปฏิบัติงานให้มีการตรวจดูความหนาของเครื่องหมายราชราชนิปัมมาณงานไม่เกิน 100 ตารางเมตร อย่างน้อย 3 ค่า ต่อ 1 ครั้ง โดยใช้เท่านิรภัยในการรับใบแบบที่ เครื่องศึกษาจะเห็น เมื่อพื้นที่ศึกษาปกติแล้วไปแน่นแล้ว ให้นำมาวัดความหนาของเครื่องหมายราชราชนี้

- (1) สีจราจร (Traffic Paint) ความหนาของสีน้ำจราจรจะเดาได้จากหมายจราจรมีสีเหลืองต้องมีความหนาไม่น้อยกว่า 0.2 มิลลิเมตร
 - (2) รัศมีเทอร์โมพลาสติก (Thermoplastic) ความหนาของสีน้ำจราจรและเครื่องหมายจราจรมีสีเหลืองต้องมีความหนาไม่น้อยกว่า 3.0 มิลลิเมตร หรือไม่น้อยกว่าที่กำหนดไว้ในแบบ


3.2 ค่าแฟลกเกอร์ของการสะท้อนแสง (Reflectance หรือ Luminance Factor)



ตารางที่ 1 แสดงภาระที่กำหนดคุณลักษณะเครื่องหมายจราจร

รายการที่กำหนด	พิจารณา	เกณฑ์มาตรฐาน
1. รัศมี 1.1 รัศมีกำหนด 1.2 การใช้งาน	ไม่น้อยกว่า 415-254 ชั่วโมง	เกณฑ์ที่ 2 พื้นที่ พื้น ขนาดห้องป้องกัน
2. ความสว่างบนคุณลักษณะของเส้นทาง 2.1 ความหนาแน่นของแสง, มิลลิเมตร พื้น ชั้นห้องป้องกัน 2.2 อัตราการใช้สูงกว่า (โดยมากกว่า) กําลัง/ตร.ม	≥ 0.2 — ≥ 400	≥ 3.0 ≥ 3.0 ≥ 400
3. ตรวจสอบคุณลักษณะของเส้นทางที่ตันที่ (ตรวจสอบบางส่วน) 3.1 ความหนาแน่นของแสง, มิลลิเมตร 3.2 การมองเห็นในเวลากลางคืน ³ 3.2.1 การสะท้อนแสง (Retroreflectivity), mod. lx ⁻¹ . m ⁻² พื้นที่ สีเหลือง	≥ 0.2 ≥ 300 ≥ 200	≥ 3.0 ≥ 300 ≥ 200
4. ตรวจสอบคุณลักษณะของเส้นทางที่ตันที่ (ตรวจสอบบางส่วน) 4.1 การมองเห็นในเวลากลางคืน 4.1.1 การสะท้อนแสง (Retroreflectivity), mod. lx ⁻¹ . m ⁻² พื้นที่ สีขาว สีเหลือง	6 เดือน 1 ครั้ง 12 เดือน 1 ครั้ง ≥ 150 ≥ 100	12 เดือน 1 ครั้ง 24 เดือน 1 ครั้ง ≥ 150 ≥ 100
5. ระยะห่างตามบังคับ	12 เดือน	24 เดือน


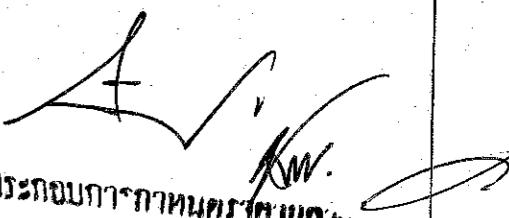

 กระทรวงทรัพยากรธรรมชาติฯ	<p>แบบมาตราฐานงานทาง</p> <p>สำหรับองค์กรปกครองส่วนท้องถิ่น</p> <p>เครื่องหมายราชบัตรเดิม</p> <p>(ห้องกำหนดการก่อสร้าง)</p>
แบบเลขที่ กท-3-110 (4)	แผ่นที่ 52

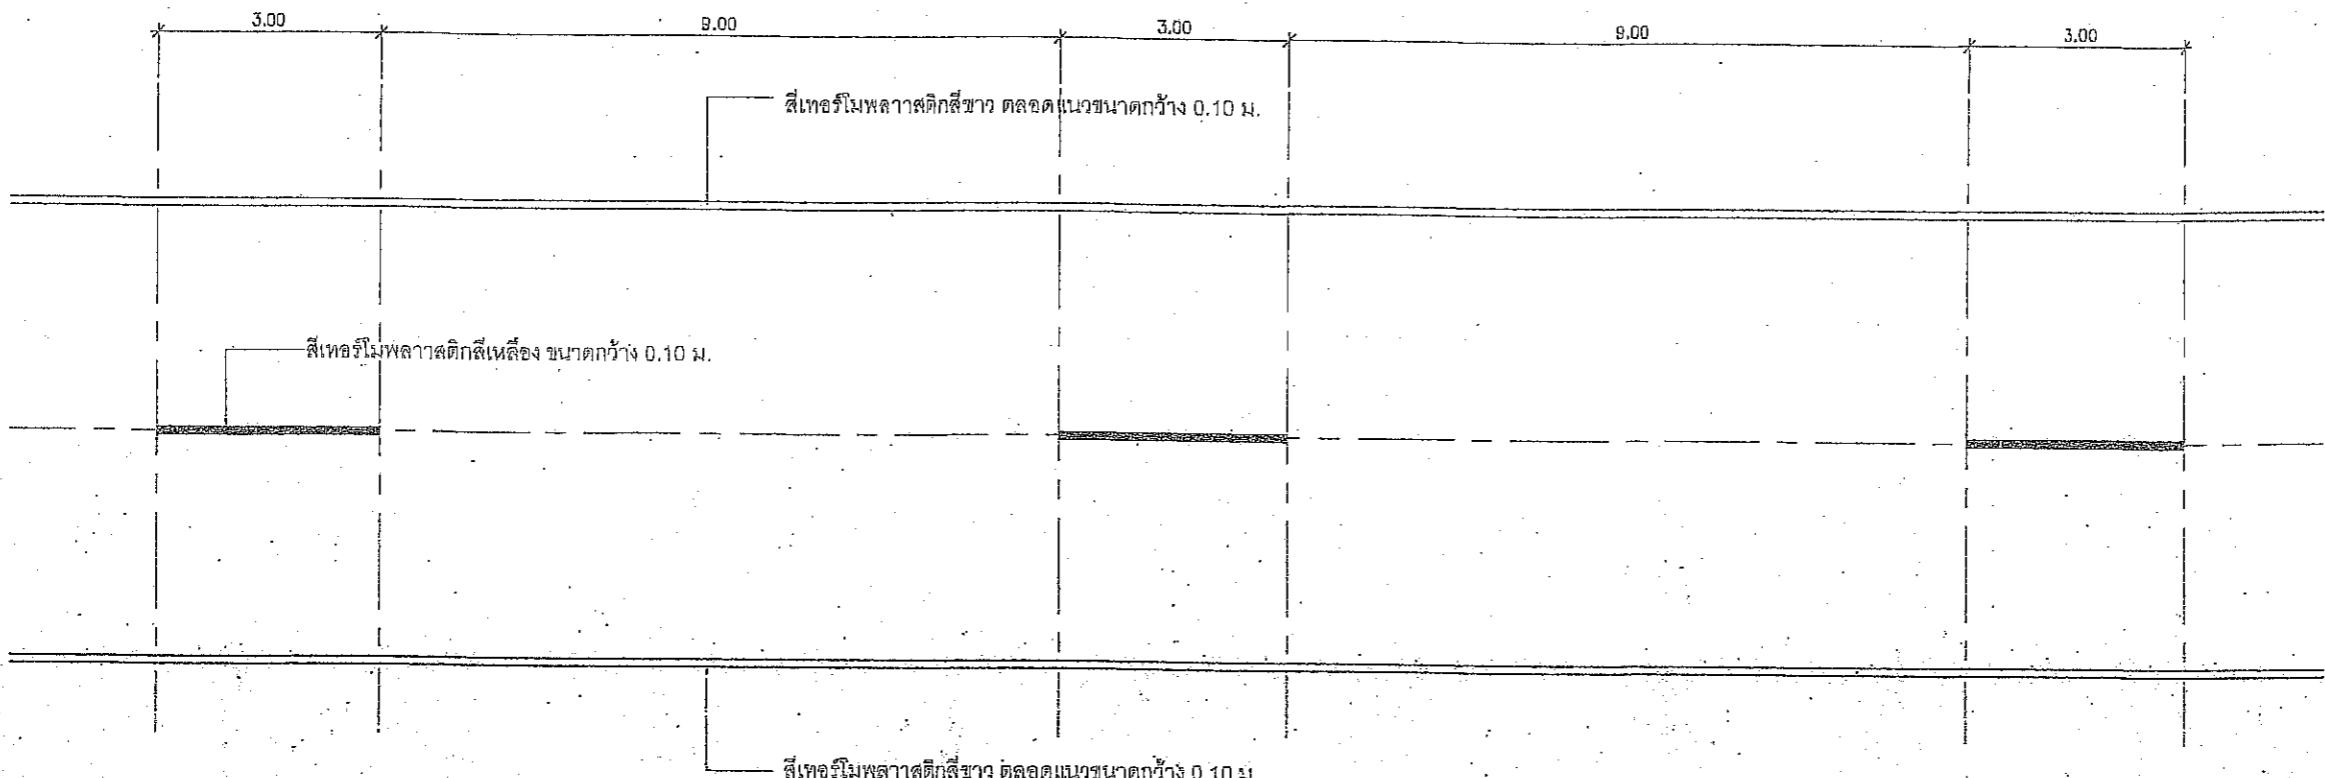


รายการประกอบแบบตัวเดินผ่านภาระฯ




1. เส้นแบ่งทิศทางจราจร ให้เดินสีเหลืองขนาดกว้าง 10 ซม. ติดเส้นที่ร่องกลาง
ผิวจราจรเดินปะเป็นเดินสีเหลือง เมืองทิศทางของจราจรบันสายทาง 2 ข่อง
จราจรส่วนที่ย้อมให้วรรณแข็งแน่นหน้าก้านต่อส่องทิศทาง ขนาดความกว้าง
และการเว้นห้องของเดินปะกานนค่าครองนี้
- นอกเขตที่มีขนาด เดินกว้าง 3.00 ม. เดินช่อง 9.00 ม.
- ในเขตที่มีขนาด เป็นกว้าง 3.00 ม. เดินช่อง 3.00 ม.
- เดินที่บดเดียวกับเดินสีเหลืองให้เป็นเดินแบ่งทิศทางจราจรส่วนบริ隈ที่ห้ามเข้า
2. เดินข้อบห่างให้ใช้เดินทับสีขาว กว้าง 10 ซม. หัก 2 ข้าง ตัดออกแนว


ประทับน้ำเงิน
กรรมการ
กรรมการ
กรรมการ
กรรมการ

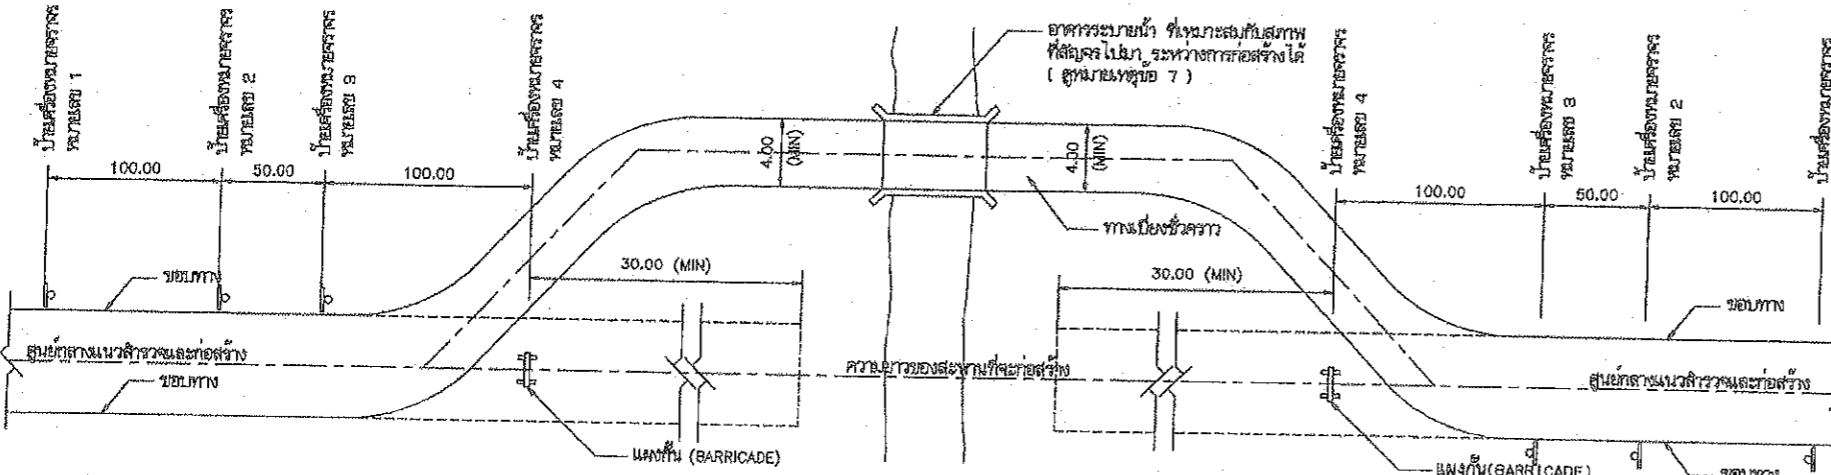


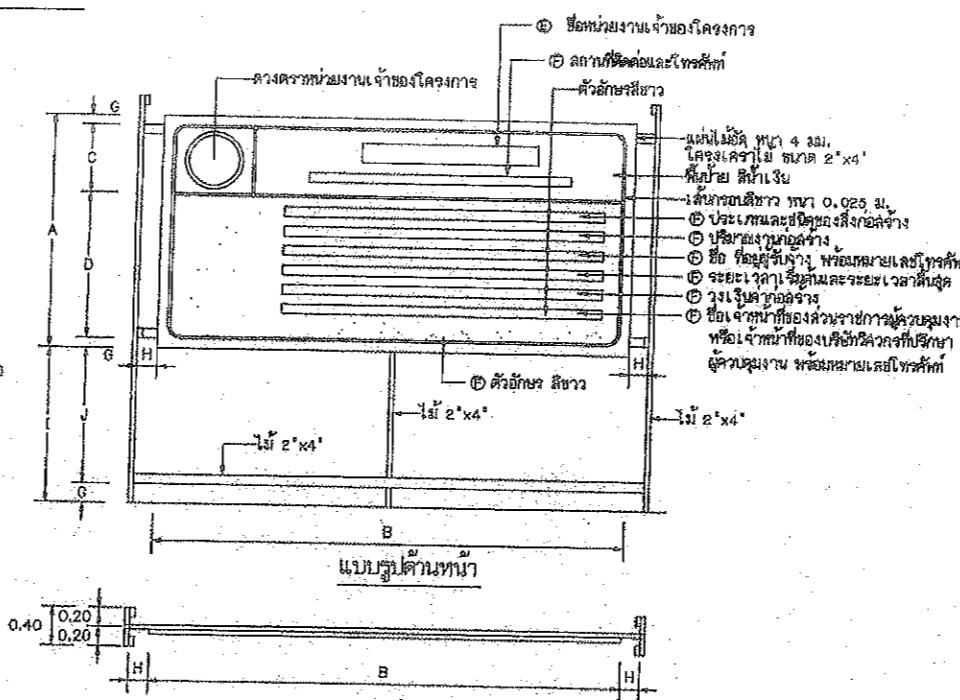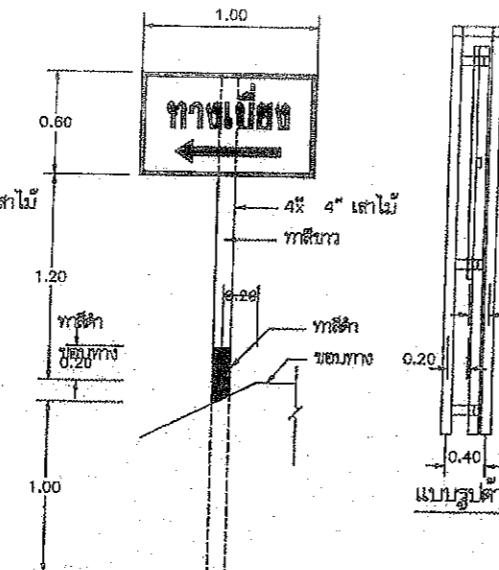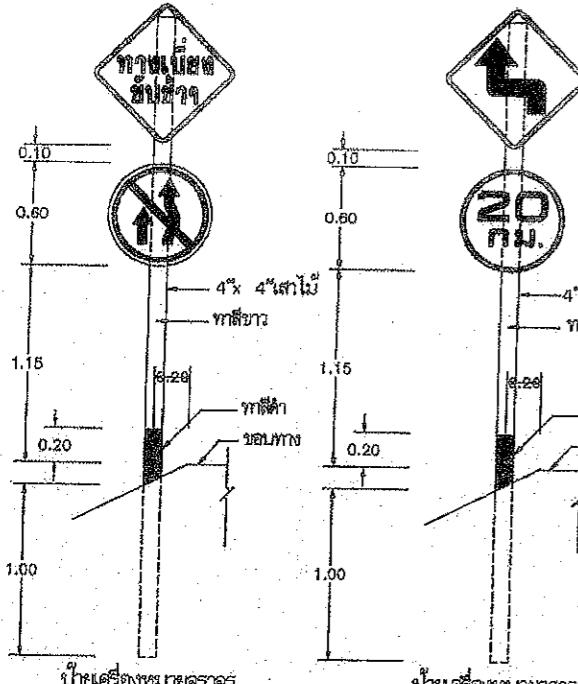








รายการประจกอบเชยน

၁၃၅


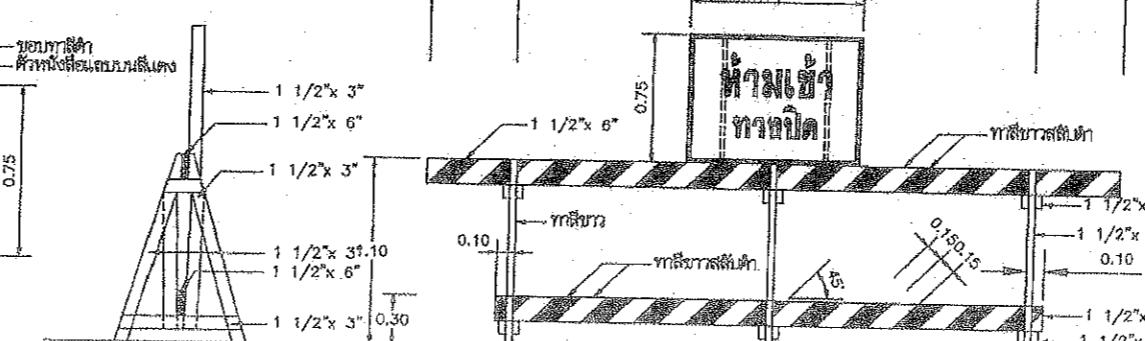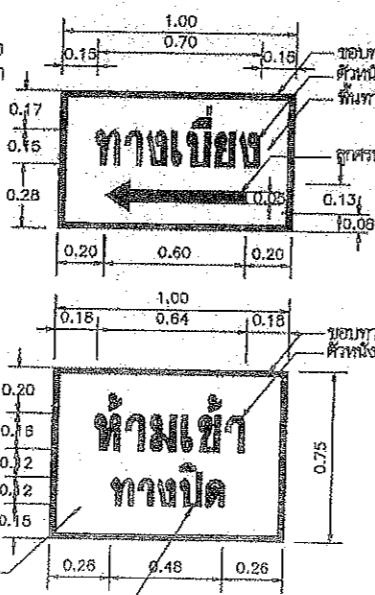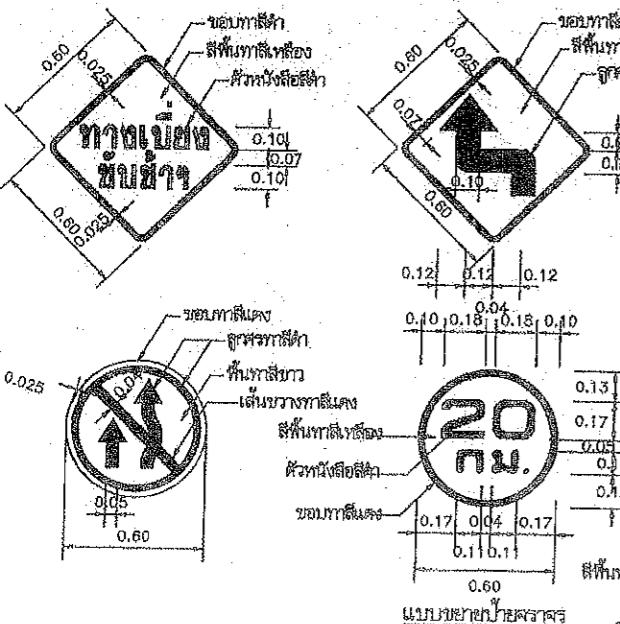


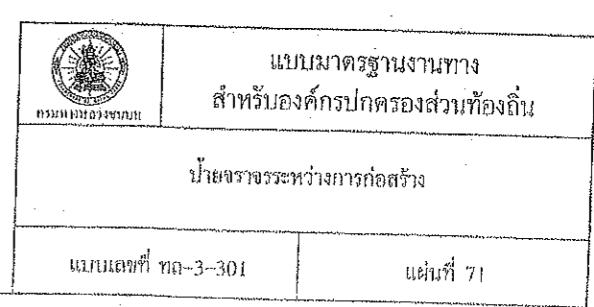

ตัวอย่างแบบป้ายแสดงรายละเอียดงานก่อสร้าง

โครงการก่อสร้างขององค์กรบริหารส่วนจังหวัดสระบุรี
โทร 036-211852

ประวัติของงานก่อสร้าง

prima งานก่อสร้าง

ข้อที่อยู่ หมายเลขอิฐศพท ผู้รับงาน

ระยะเวลาเริ่มต้น และระยะเวลาสิ้นสุด รวมเป็นระยะเวลา กวัน

วงเงินงบประมาณที่ได้ตั้งไว้หรือที่ได้รับ

ราคากลางค่าก่อสร้าง

วงเงินค่าก่อสร้างตามที่ได้ลงนามในสัญญาจ้าง

ข้อความการตรวจสอบการจ้างและผู้ควบคุมงาน พรวมหมายเลขอิฐศพท

ลงมืองานจ้างวันที่

ตรวจสอบงานจ้างวันที่





ประธานกรรมการ
กรรมการ
กรรมการ
กรรมการ
กรรมการ

หมายเหตุ


วัสดุที่ใช้ทำแบบป้ายให้ใช้แบบไวนิลคลุมเพนหลักหรือไม่อัดขนาดกว้างไม่น้อยกว่า 1.20 เมตร
ยาวไม่น้อยกว่า 2.40 เมตร



(3)

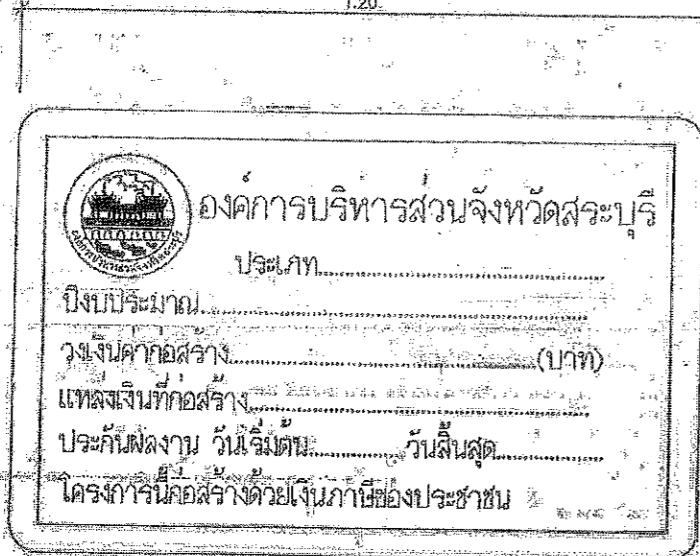


ค้านหน้า

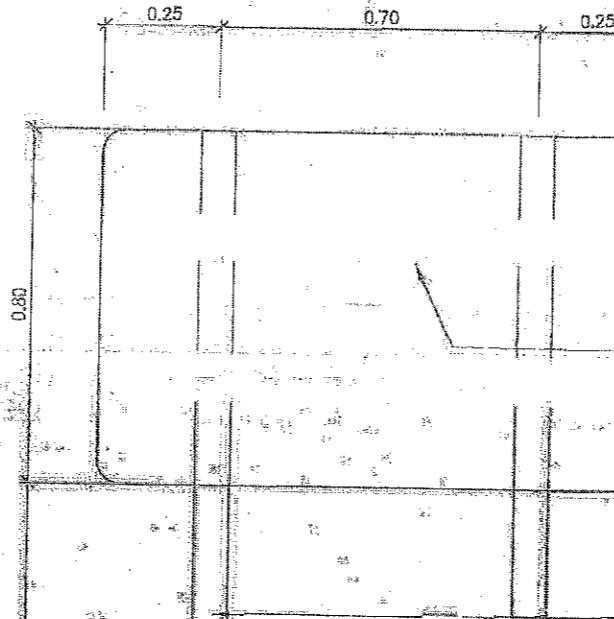





— เสากลีก ▢ 75 x 75 x 3.2 มม.


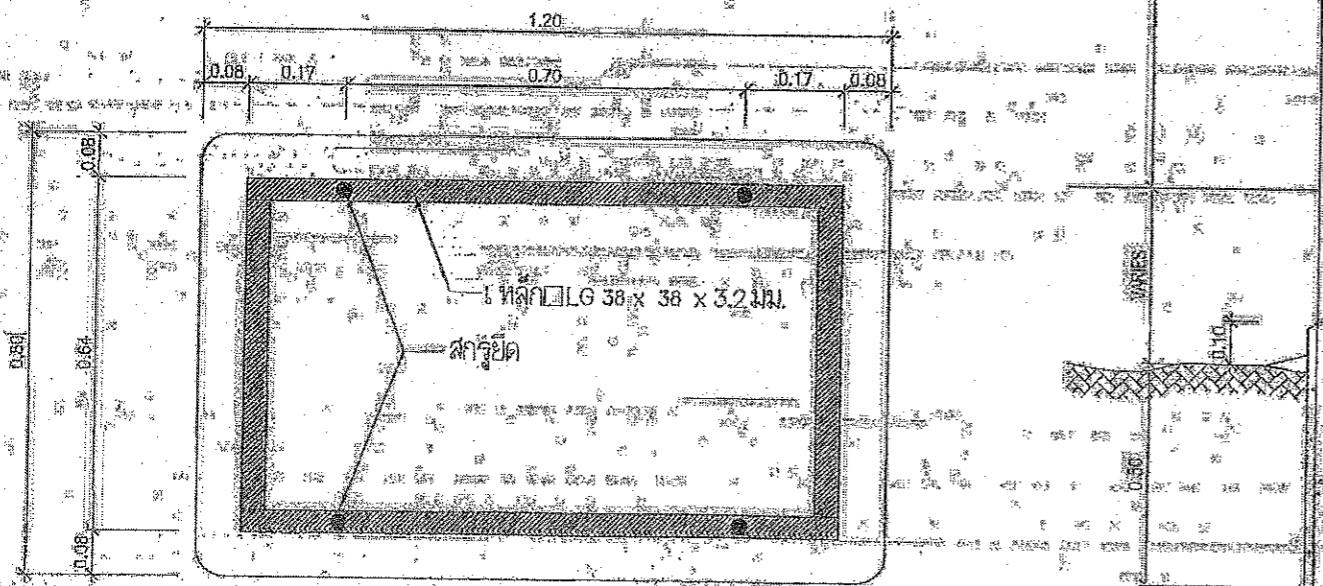

三

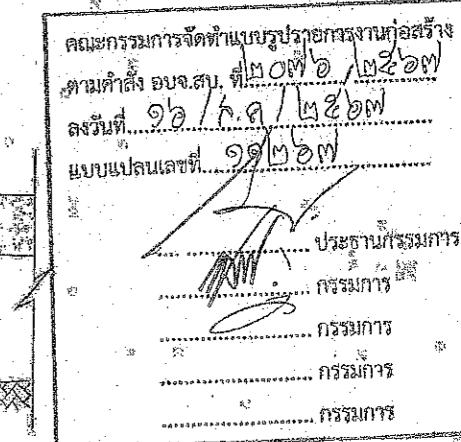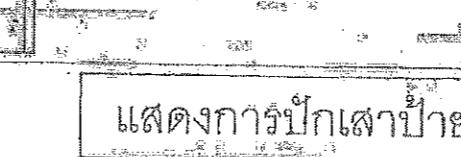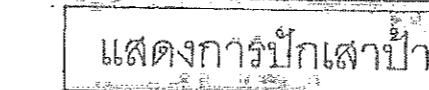

— เส้นคอกลมกว้าง 0.15x0.15 x0.60 ม.

ขนาดบานี้ 80×120 เซนติเมตร
วัสดุคือไช้ ห้าด้ายเหล็กเฝือกน้ำเจลล์กระสีทึบ 12 มม. ตาม มองค์ 389
เส้นเหล็ก $75 \times 75 \times 3.2$ เซนติเมตร

หมายเหตุ




คำสั่ง องค์การบริหารส่วนจังหวัดสระบุรี
ที่ ๖๗๖๙ /๖๒๘๘

เรื่อง การแต่งตั้ง คณะกรรมการพิจารณาผลการประกวดราคาอิเล็กทรอนิกส์ คณะกรรมการตรวจรับพัสดุ ผู้ควบคุมงาน และเจ้าหน้าที่พัสดุ สำหรับประกวดราคาจ้างก่อสร้างโครงการปรับปรุงถนนลาดยาง สาย เลียบคลอง ๒๖ หมู่ที่ ๓,๗ ต.หนองสรวง อ.วิหารแดง จ.สระบุรี พร้อมติดตั้งไฟฟ้าแสงสว่างโซล่าเซลล์ ด้วยวิธีประกวดราคาอิเล็กทรอนิกส์ (e-bidding)

ด้วย องค์การบริหารส่วนจังหวัดสระบุรี มีความประสงค์จะประกวดราคาจ้างก่อสร้างโครงการปรับปรุงถนนลาดยาง สายเลียบคลอง ๒๖ หมู่ที่ ๓,๗ ต.หนองสรวง อ.วิหารแดง จ.สระบุรี พร้อมติดตั้งไฟฟ้าแสงสว่างโซล่าเซลล์ ด้วยวิธีประกวดราคาอิเล็กทรอนิกส์ (e-bidding) เพื่อให้เป็นไปตามพระราชบัญญัติการจัดซื้อจัดจ้างและการบริหารพัสดุภาครัฐ พ.ศ. ๒๕๖๐ และระเบียบกระทรวงการคลังว่าด้วยการจัดซื้อจัดจ้างและการบริหารพัสดุภาครัฐ พ.ศ. ๒๕๖๐ นั้น จึงขอแต่งตั้ง คณะกรรมการพิจารณาผลการประกวดราคาอิเล็กทรอนิกส์ คณะกรรมการตรวจรับพัสดุ และผู้ควบคุมงาน สำหรับประกวดราคาจ้างก่อสร้างโครงการปรับปรุงถนนลาดยาง สายเลียบคลอง ๒๖ หมู่ที่ ๓,๗ ต.หนองสรวง อ.วิหารแดง จ.สระบุรี พร้อมติดตั้งไฟฟ้าแสงสว่างโซล่าเซลล์ ด้วยวิธีประกวดราคาอิเล็กทรอนิกส์ (e-bidding) ดังรายชื่อต่อไปนี้

๑. คณะกรรมการพิจารณาผลการประกวดราคาอิเล็กทรอนิกส์

๑.๑ นางสาววนิดา สะเกاثทอง ประธานกรรมการฯ

ผู้อำนวยการกองยุทธศาสตร์และงบประมาณ

๑.๒ นายกิตติ ทองข่าว กรรมการ

นายชางโยรา ชำนาญงาน

๑.๓ นางสมม แก้วประสาร กรรมการ

เจ้าพนักงานธุรการชำนาญงาน

โดยมีอำนาจและหน้าที่

(๑) ดำเนินการตามระเบียบกระทรวงการคลังว่าด้วยการจัดซื้อจัดจ้างและการบริหารพัสดุภาครัฐ พ.ศ. ๒๕๖๐ ข้อ ๕๕ ข้อ ๕๖ ข้อ ๕๗ และข้อ ๕๘

(๒) ให้คณะกรรมการฯ ดำเนินการตามข้อ ๑ ให้แล้วเสร็จภายใน ๕ วันทำการ นับถัดจากวันเสนอราคา